


SŁONECZNE DOMY
PRACOWNIA ARCHITEKTURY

HAVANA B

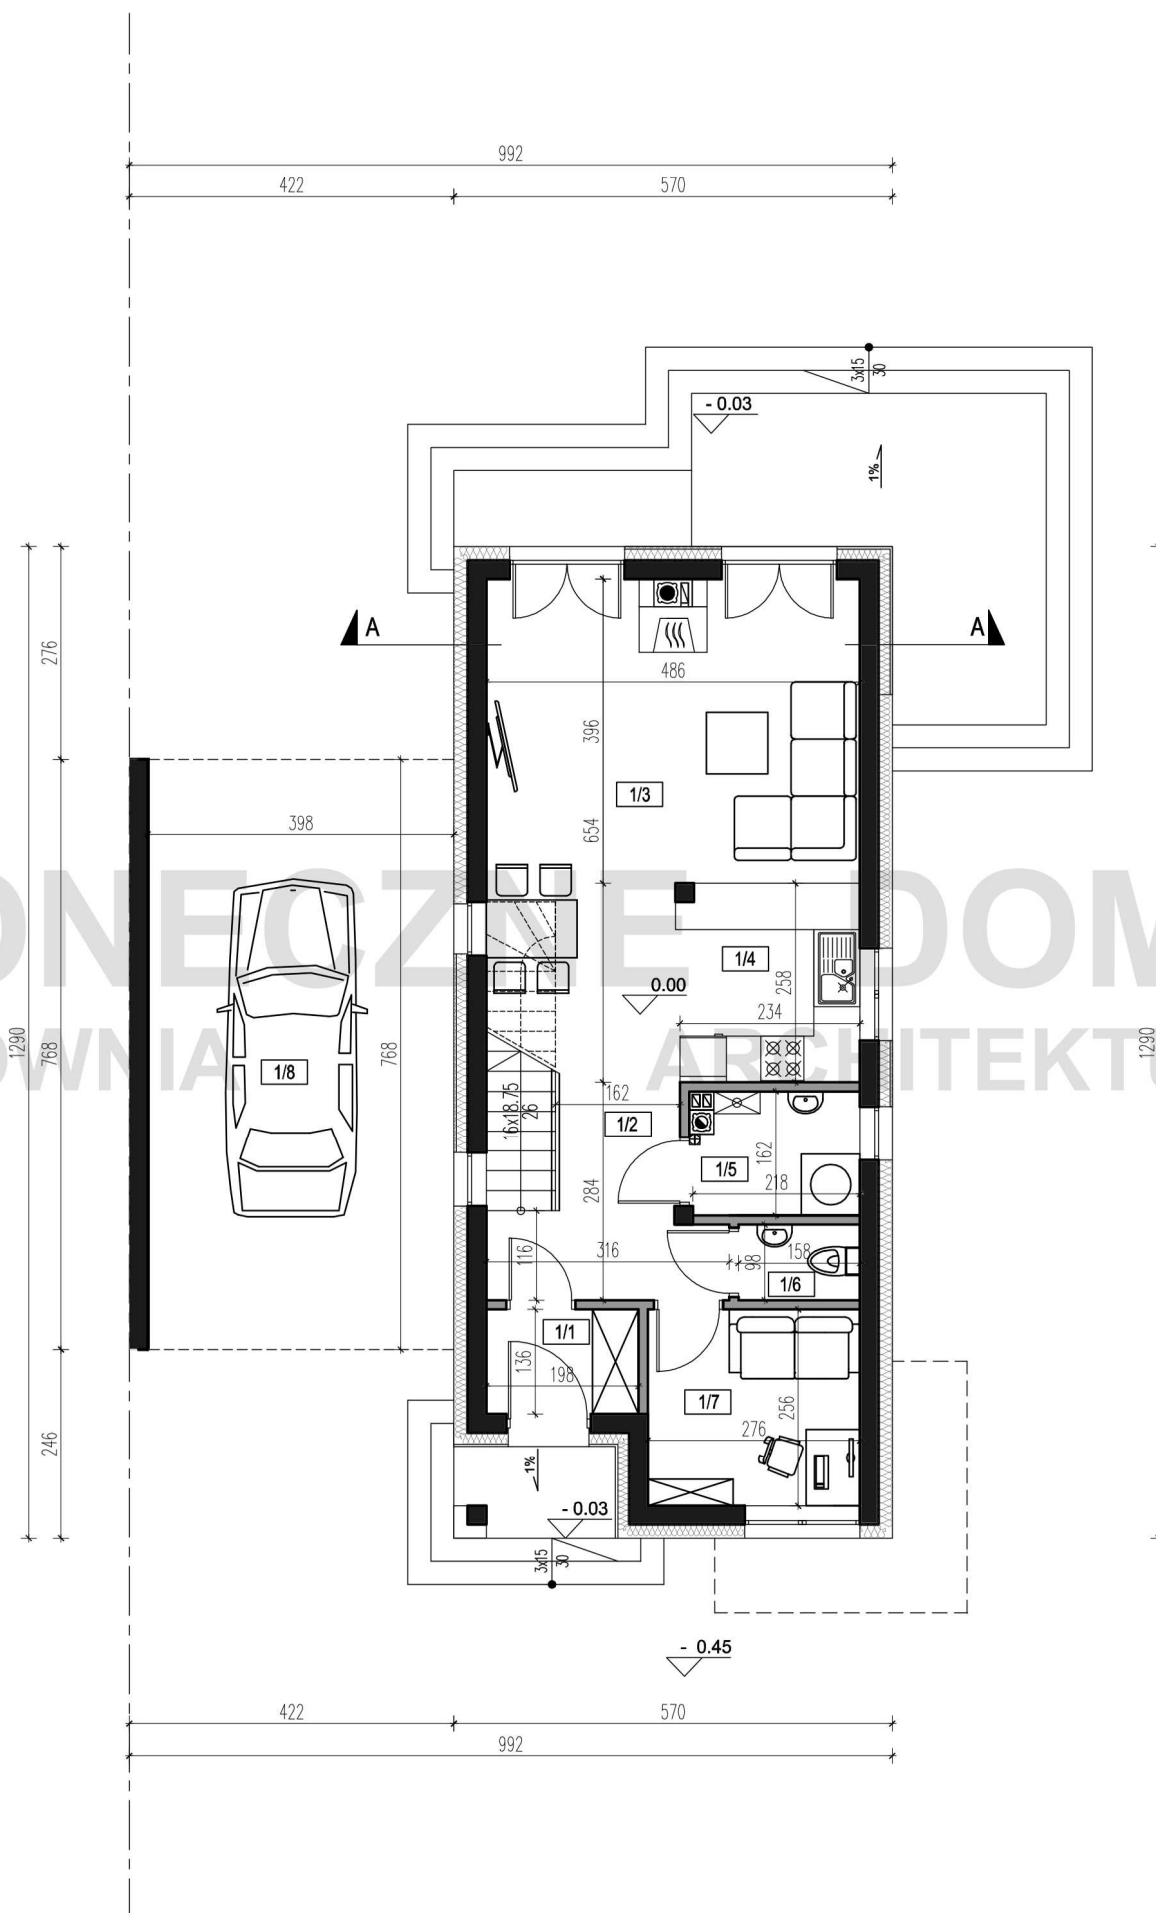

**ZESTAWIENIE POMIESZCZEŃ
PARTER**

nr pom.		pow. użytkowa
1/1	WIATROŁAP	2.69m ²
1/2	KORYTARZ	8.17m ²
1/3	POK. DZIENNY + JADALNIA	22.58m ²
1/4	KUCHNIA	5.99m ²
1/5	KOTŁOWNIA/PRALNIA	3.41m ²
1/6	WC	1.55m ²
1/7	POKÓJ	7.07m ²
	razem	51.46m ²
1/8	WIATA	30.4m ²
	razem	81.86m ²

ZESTAWIENIE POWIERZCHNI

POWIERZCHNIA UŻYTKOWA	104.91m ²
POWIERZCHNIA CAŁKOWITA	221.5m ²
POWIERZCHNIA ZABUDOWY	136.99m ²
KUBATURA	280m ³

- ŚCIANY KONSTRUKCYJNE
- ŚCIANY DZIAŁOWE


Przedstawione dane mogą nieznacznie różnić się od danych prezentowanych w dokumentacji technicznej

SŁONECZNE DOMY PRACOWNIA ARCHITEKTURY
ul. Wielkopolska 35a
54-027 Wrocław
tel. 71 740 50 10

biuro@slonecznedomy.pl
www.slonecznedomy.pl

DOM JEDNORODZINNY
HAVANA B
wersja podstawowa

RZUT PARTERU

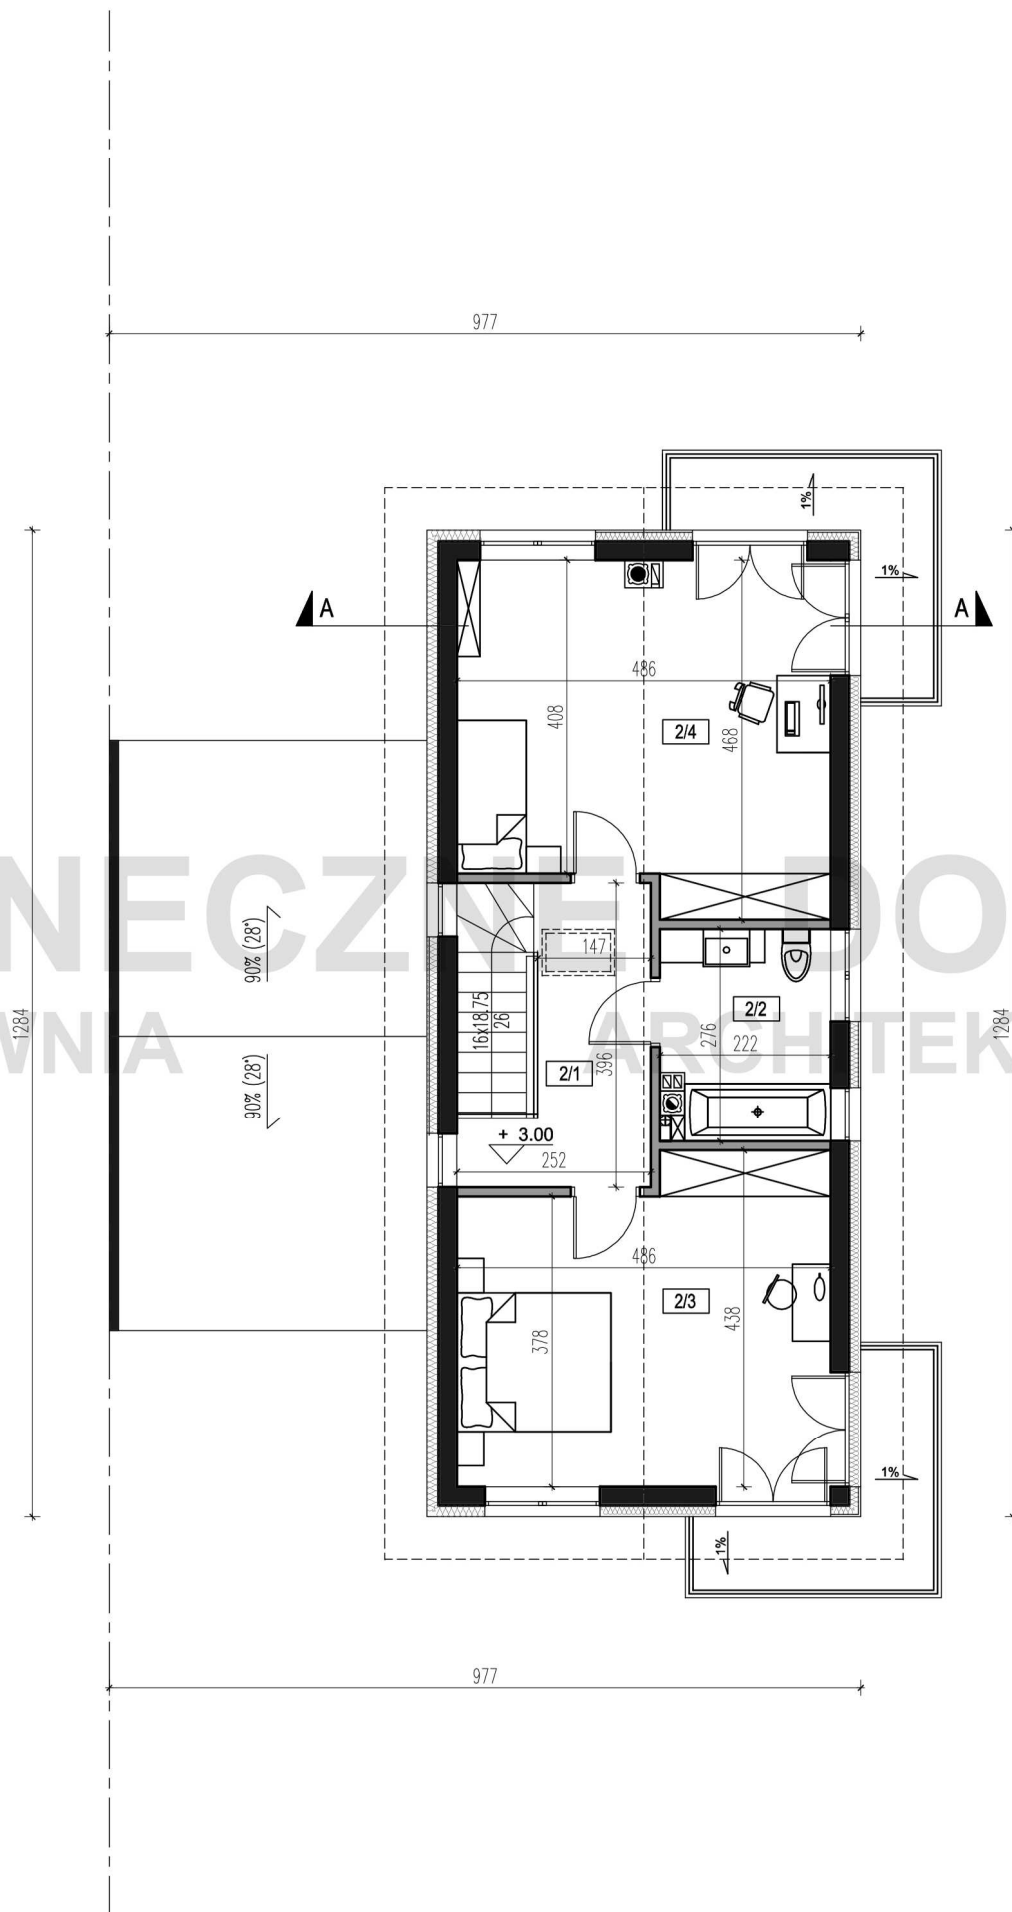

ZESTAWIENIE POMIESZCZEŃ
PIĘTRO

nr pom.		pow. użytkowa
2/1	HOL	6.92m ²
2/2	ŁAZIENKA	5.84m ²
2/3	POKÓJ	19.70m ²
2/4	POKÓJ	20.98m ²
	razem	53.44m ²

ZESTAWIENIE POWIERZCHNI

POWIERZCHNIA UŻYTKOWA	104.91m ²
POWIERZCHNIA CAŁKOWITA	221.5m ²
POWIERZCHNIA ZABUDOWY	136.99m ²
KUBATURA	280m ³

■ ŚCIANY KONSTRUKCYJNE
■ ŚCIANY DZIAŁOWE


Przedstawione dane mogą nieznacznie różnić się od danych prezentowanych w dokumentacji technicznej

SŁONECZNE DOMY PRACOWNIA ARCHITEKTURY
ul. Wielkopolska 35a
54-027 Wrocław
tel. 71 740 50 10

biuro@slonecznedomy.pl
www.slonecznedomy.pl

DOM JEDNORODZINNY
HAVANA B
wersja podstawowa

RZUT PIĘTRA

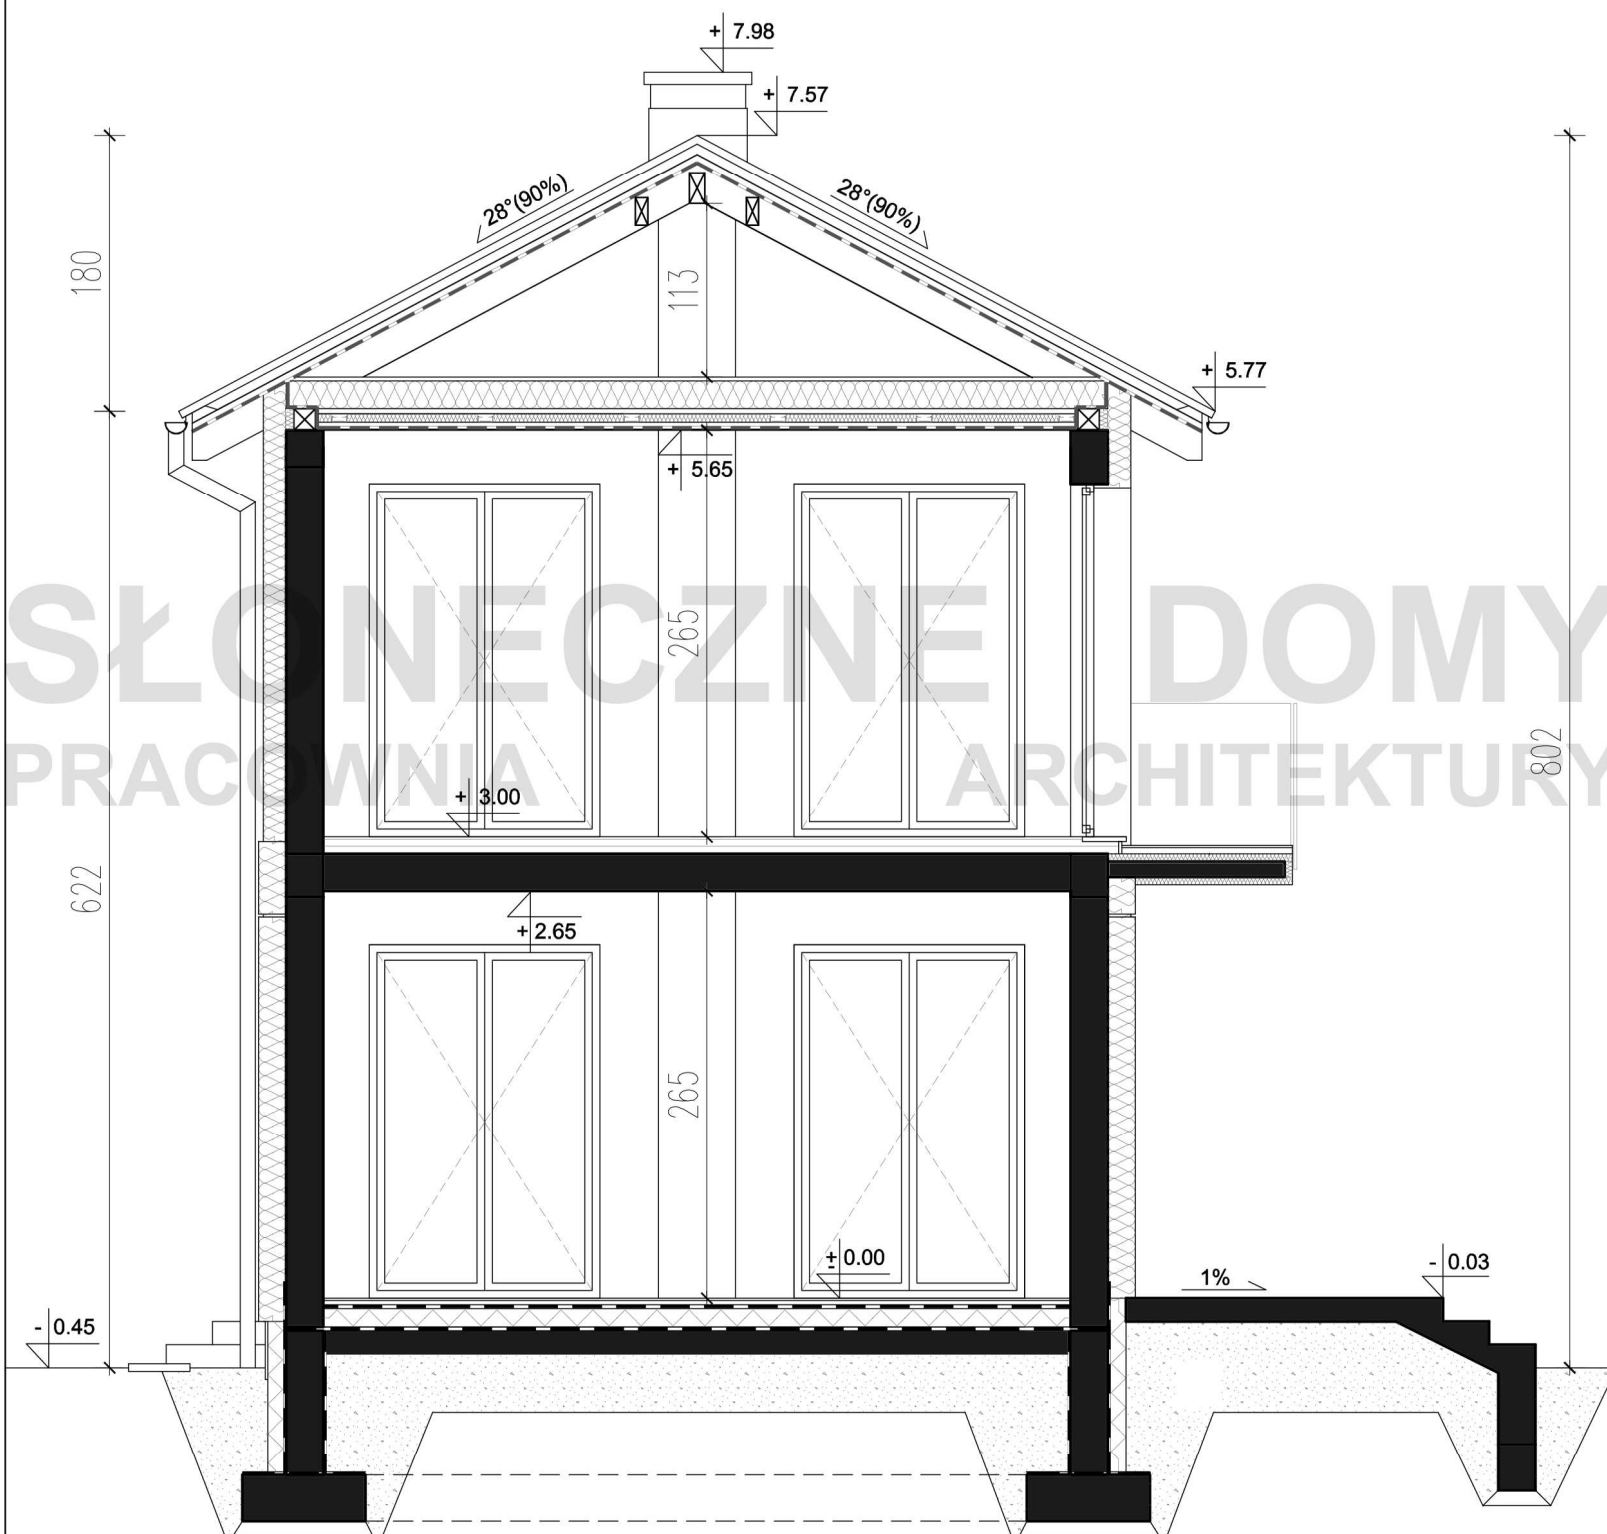

ZESTAWIENIE POWIERZCHNI

POWIERZCHNIA UŻYTKOWA	104.91m ²
POWIERZCHNIA CAŁKOWITA	221.5m ²
POWIERZCHNIA ZABUDOWY	136.99m ²
KUBATURA	280m ³

- ŚCIANY KONSTRUKCYJNE
- ŚCIANY DZIAŁOWE

Przedstawione dane mogą nieznacznie różnić się od danych prezentowanych w dokumentacji technicznej

SŁONECZNE DOMY PRACOWNIA ARCHITEKTURY

ul. Wielkopolska 35a
54-027 Wrocław
tel. 71 740 50 10

biuro@slonecznedomy.pl
www.slonecznedomy.pl

DOM JEDNORODZINNY
HAVANA B
wersja podstawowa

PRZEKRÓJ A-A