

SŁONECZNE DOMY
PRACOWNIA ARCHITEKTURY
BALOSA

ZESTAWIENIE POMIESZCZEŃ
PARTER

nr pom.	nazwa	pow. użytkowa
1/1	WIATROŁAP	3.63m ²
1/2	KORYTARZ	14.17m ²
1/3	KUCHNIA	9.36m ²
1/4	SPIŻARNIA	2.46m ²
1/5	POKÓJ DZIENNY+JAD.	35.07m ²
1/6	ŁAZIENKA	5.48m ²
1/7	PRALNIA	2.81m ²
1/8	POKÓJ	15.88m ²
1/9	ŁAZIENKA	3.10m ²
1/10	GARDEROBA	2.56m ²
1/11	POKÓJ	11.71m ²
1/12	POKÓJ	14.91m ²
1/13	POKÓJ	14.91m ²
razem		136.05m ²
1/14	POM. GOSP/KOTŁOWNIA	3.84m ²
1/15	GARAŻ	32.51m ²
razem		172.40m ²

ZESTAWIENIE POWIERZCHNI

POWIERZCHNIA UŻYTKOWA	136.05m ²
POWIERZCHNIA CAŁKOWITA	312.91m ²
POWIERZCHNIA ZABUDOWY	210.51m ²
KUBATURA	456m ³

■ ŚCIANY KONSTRUKCYJNE
■ ŚCIANY DZIAŁOWE


Przedstawione dane mogą nieznacznie różnić się od danych prezentowanych w dokumentacji technicznej


SŁONECZNE DOMY PRACOWNIA ARCHITEKTURY
ul. Wielkopolska 35a
54-027 Wrocław
tel. 71 740 50 10

biuro@slonecznedomy.pl
www.slonecznedomy.pl

DOM JEDNORODZINNY
BALOS A
wersja podstawowa

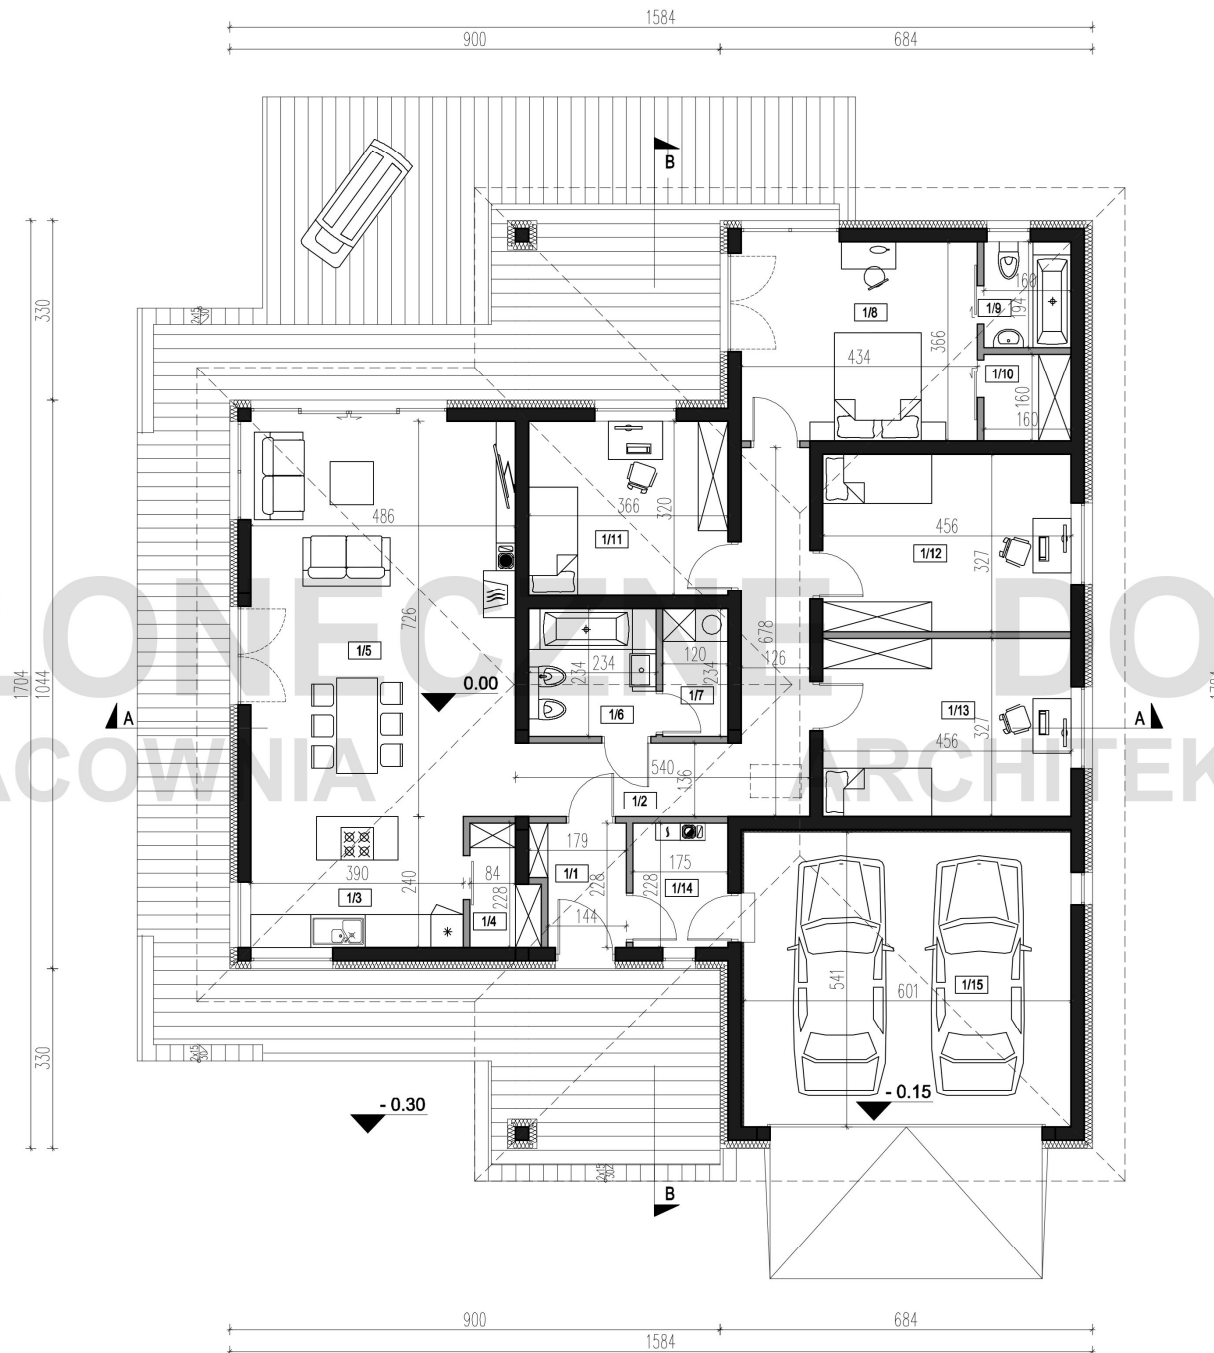

RZUT PARTERU

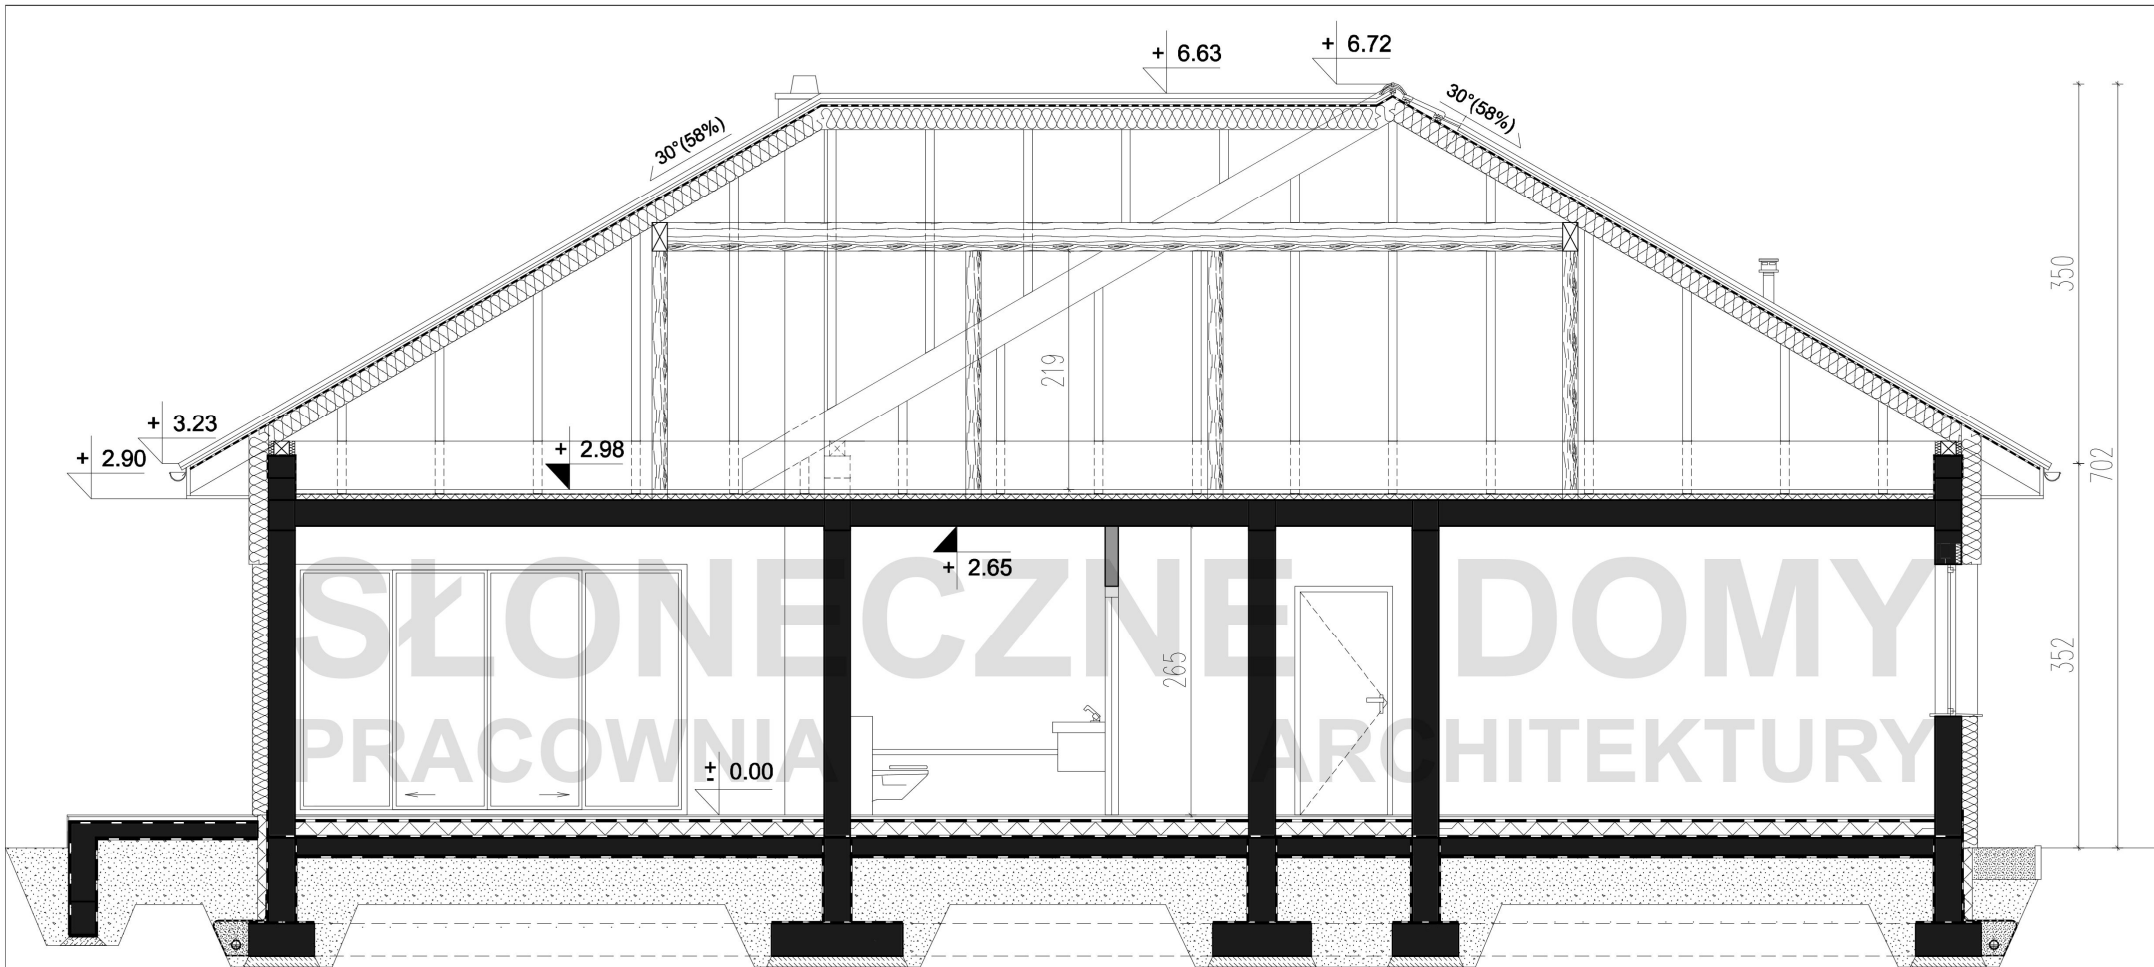



ZESTAWIENIE POWIERZCHNI

POWIERZCHNIA UŻYTKOWA	136.05m ²
POWIERZCHNIA CAŁKOWITA	312.91m ²
POWIERZCHNIA ZABUDOWY	210.51m ²
KUBATURA	456m ³

	ŚCIANY KONSTRUKCYJNE
	ŚCIANY DZIAŁOWE


Przedstawione dane mogą nieznacznie różnić się od danych prezentowanych w dokumentacji technicznej

SŁONECZNE DOMY PRACOWNIA ARCHITEKTURY
ul. Wielkopolska 35a
54-027 Wrocław
tel. 71 740 50 10

biuro@slonecznedomy.pl
www.slonecznedomy.pl



DOM JEDNORODZINNY
BALOS A
wersja podstawowa

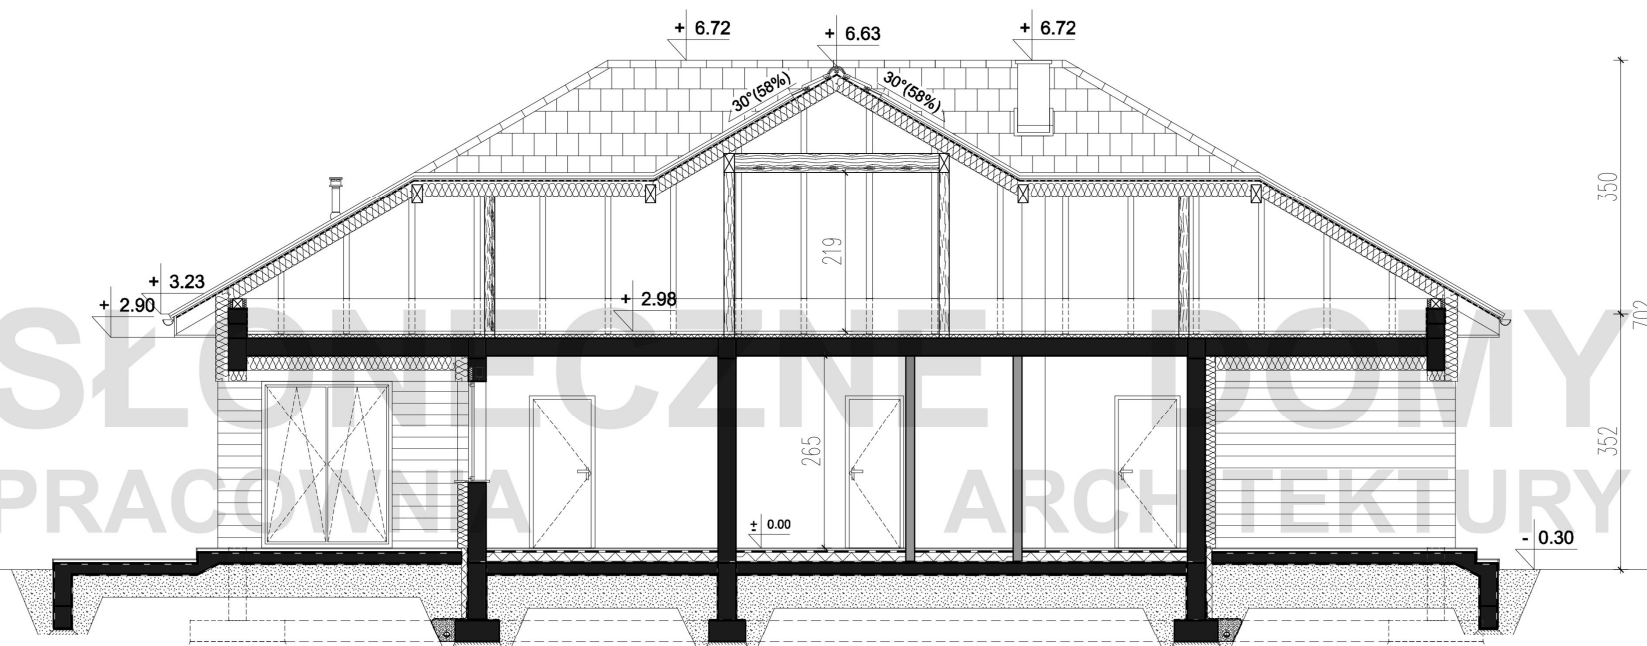PRZEKRÓJ A-A



ZESTAWIENIE POWIERZCHNI

POWIERZCHNIA UŻYTKOWA	136.05m ²
POWIERZCHNIA CAŁKOWITA	312.91m ²
POWIERZCHNIA ZABUDOWY	210.51m ²
KUBATURA	456m ³

	ŚCIANY KONSTRUKCYJNE
	ŚCIANY DZIAŁOWE

Przedstawione dane mogą nieznacznie różnić się od danych prezentowanych w dokumentacji technicznej

SŁONECZNE DOMY PRACOWNIA ARCHITEKTURY
ul. Wielkopolska 35a
54-027 Wrocław
tel. 71 740 50 10

biuro@slonecznedomy.pl
www.slonecznedomy.pl

DOM JEDNORODZINNY
BALOS A
wersja podstawowa

PRZEKRÓJ B-B