


SŁONECZNE DOMY

PRACOWNIA ARCHITEKTURY

B A T U M I B

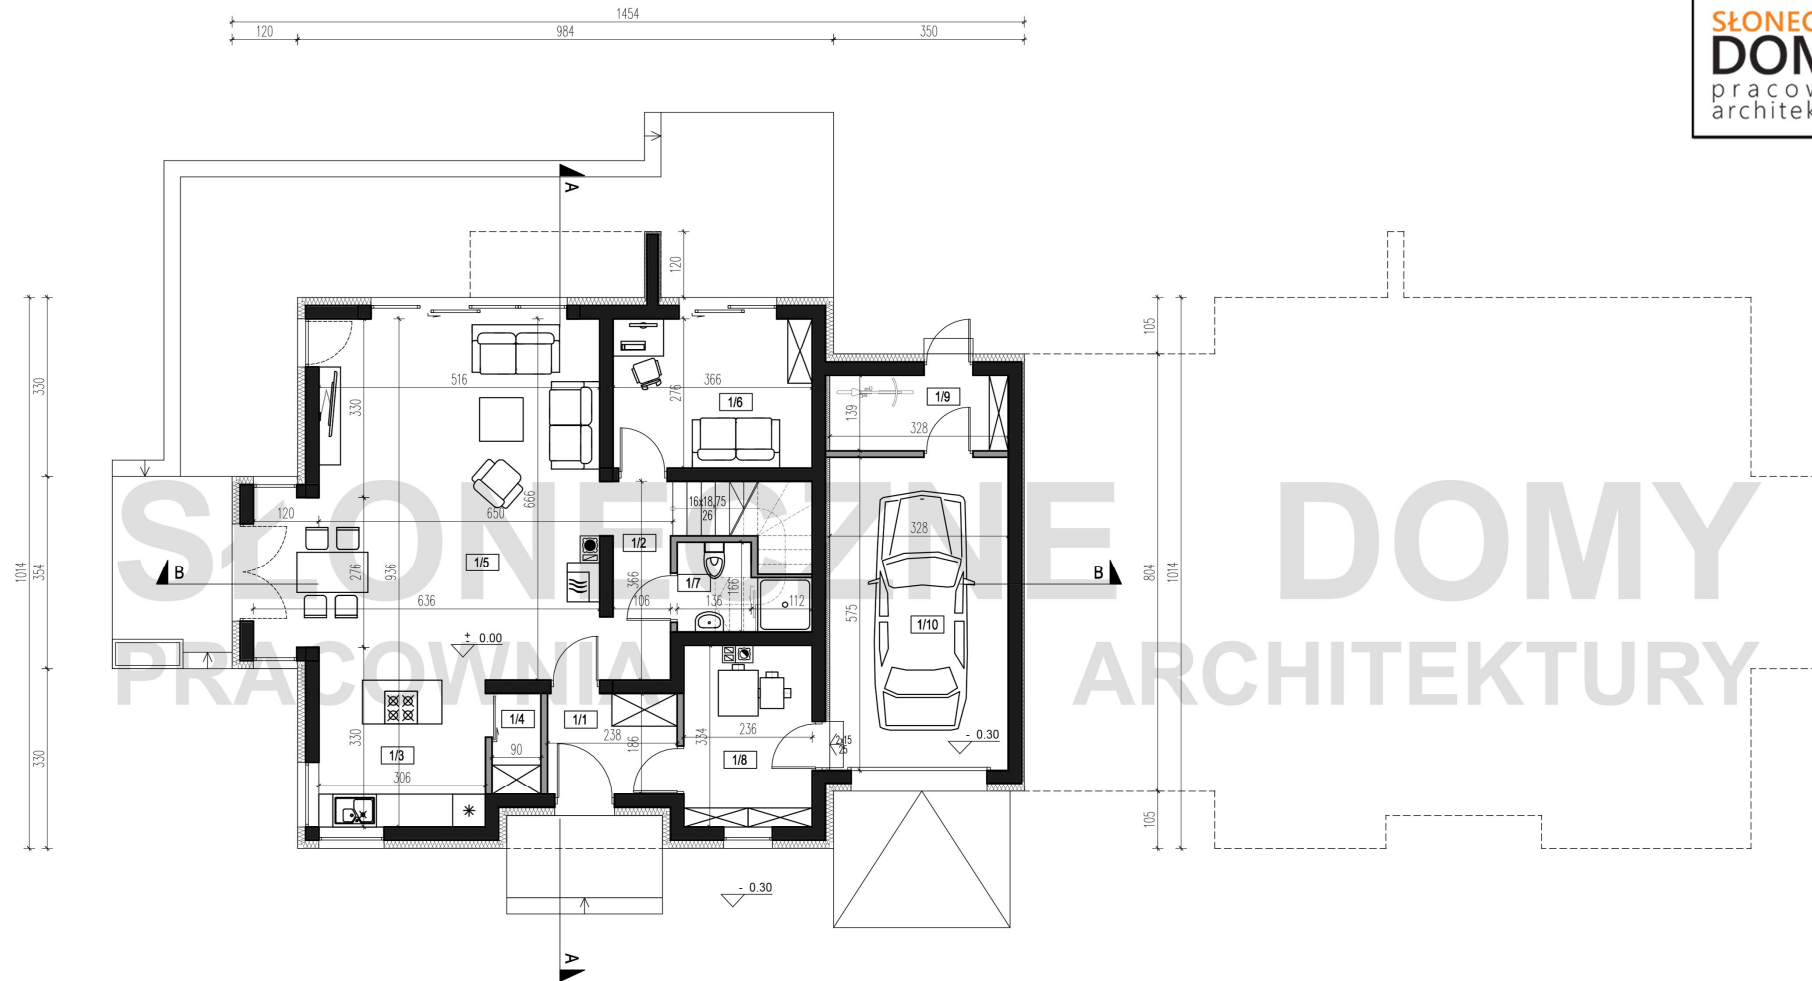

ZESTAWIENIE POWIERZCHNI

POWIERZCHNIA UŻYTKOWA	153.09m ²
POWIERZCHNIA CAŁKOWITA	324.40m ²
POWIERZCHNIA ZABUDOWY	133.33m ²
KUBATURA	405.68m ³

ŚCIANY KONSTRUKCYJNE	
ŚCIANY DZIAŁOWE	

ZESTAWIENIE POMIESZCZEŃ PARTER


nr pom.	nazwa	pow. użytkowa
1/1	WIATROŁAP	4.43m ²
1/2	KORYTARZ	3.92m ²
1/3	KUCHNIA	8.26m ²
1/4	SPIŻARNIA	1.67m ²
1/5	POK.DZIENNY+JADALNIA	38.02m ²
1/6	POKÓJ	10.10m ²
1/7	ŁAZIENKA	2.38m ²
1/8	POM.GOSPODARCZE	7.70m ²
	razem	76.48m ²
1/9	POM. GOSPODARCZE	4.56m ²
1/10	GARAŻ	18.86m ²
	razem	99.99m ²

Przedstawione dane mogą nieznacznie różnić się od danych prezentowanych w dokumentacji technicznej

SŁONECZNE DOMY PRACOWNIA ARCHITEKTURY
ul. Wielkopolska 35a
54 027 Wrocław
tel. 71 740 50 10
biuro@slonecznedomy.pl
www.slonecznedomy.pl

DOM JEDNORODZINNY
BATUMI B
wersja - bliźniak

RZUT PARTERU

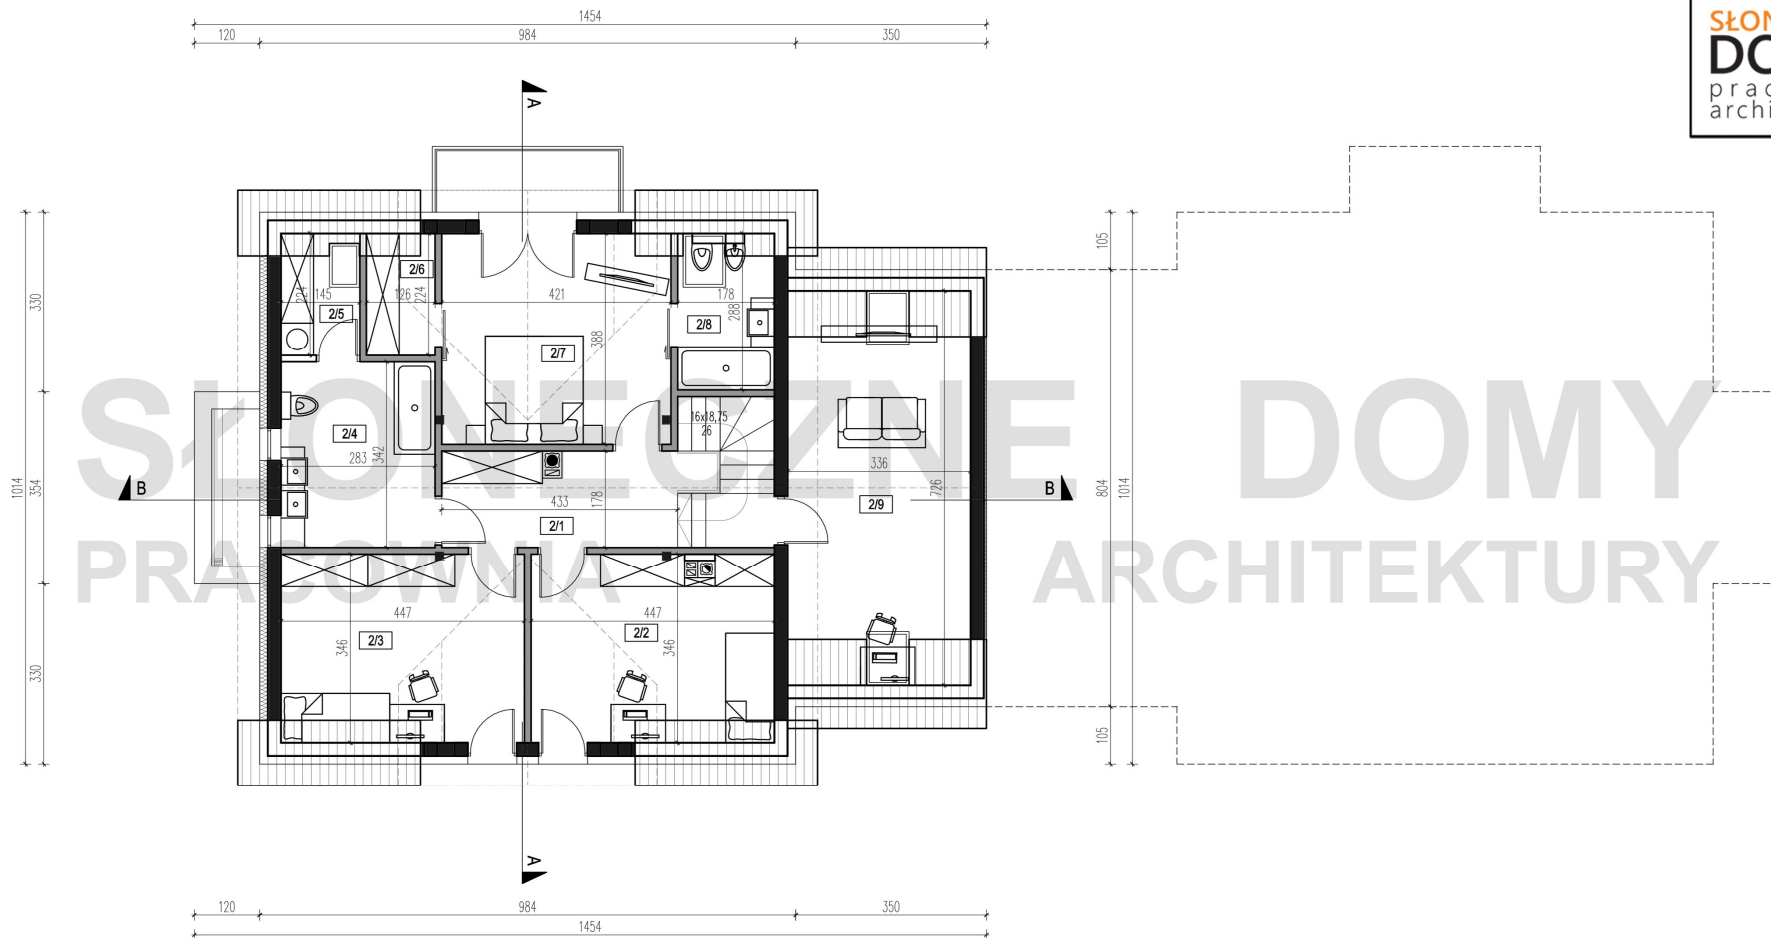

ZESTAWIENIE POWIERZCHNI

POWIERZCHNIA UŻYTKOWA	153.09m ²
POWIERZCHNIA CAŁKOWITA	324.40m ²
POWIERZCHNIA ZABUDOWY	133.33m ²
KUBATURA	405.68m ³

ŚCIANY KONSTRUKCYJNE	
ŚCIANY DZIAŁOWE	

ZESTAWIENIE POMIESZCZEŃ PARTER

nr pom.	nazwa	pow. użytkowa	pow. podłóg
2/1	HOL	8.14m ²	8.14m ²
2/2	POKÓJ	11.81m ²	15.20m ²
2/3	POKÓJ	12.04m ²	15.43m ²
2/4	ŁAZIENKA	9.68m ²	9.68m ²
2/5	PRALNIA	1.58m ²	3.25m ²
2/6	GARDEROBA	1.37m ²	2.82m ²
2/7	POKÓJ	15.10m ²	16.30m ²
2/8	ŁAZIENKA	3.08m ²	5.13m ²
2/9	POKÓJ	13.81m ²	24.35m ²
	razem	76.61m ²	100.3m ²


Przedstawione dane mogą nieznacznie różnić się od danych prezentowanych w dokumentacji technicznej

SŁONECZNE DOMY PRACOWNIA ARCHITEKTURY
ul. Wielkopolska 35a
54 027 Wrocław
tel. 71 740 50 10

biuro@slonecznedomy.pl
www.slonecznedomy.pl

DOM JEDNORODZINNY
BATUMI B
wersja - bliźniak

RZUT PODDASZA (wersja 1)

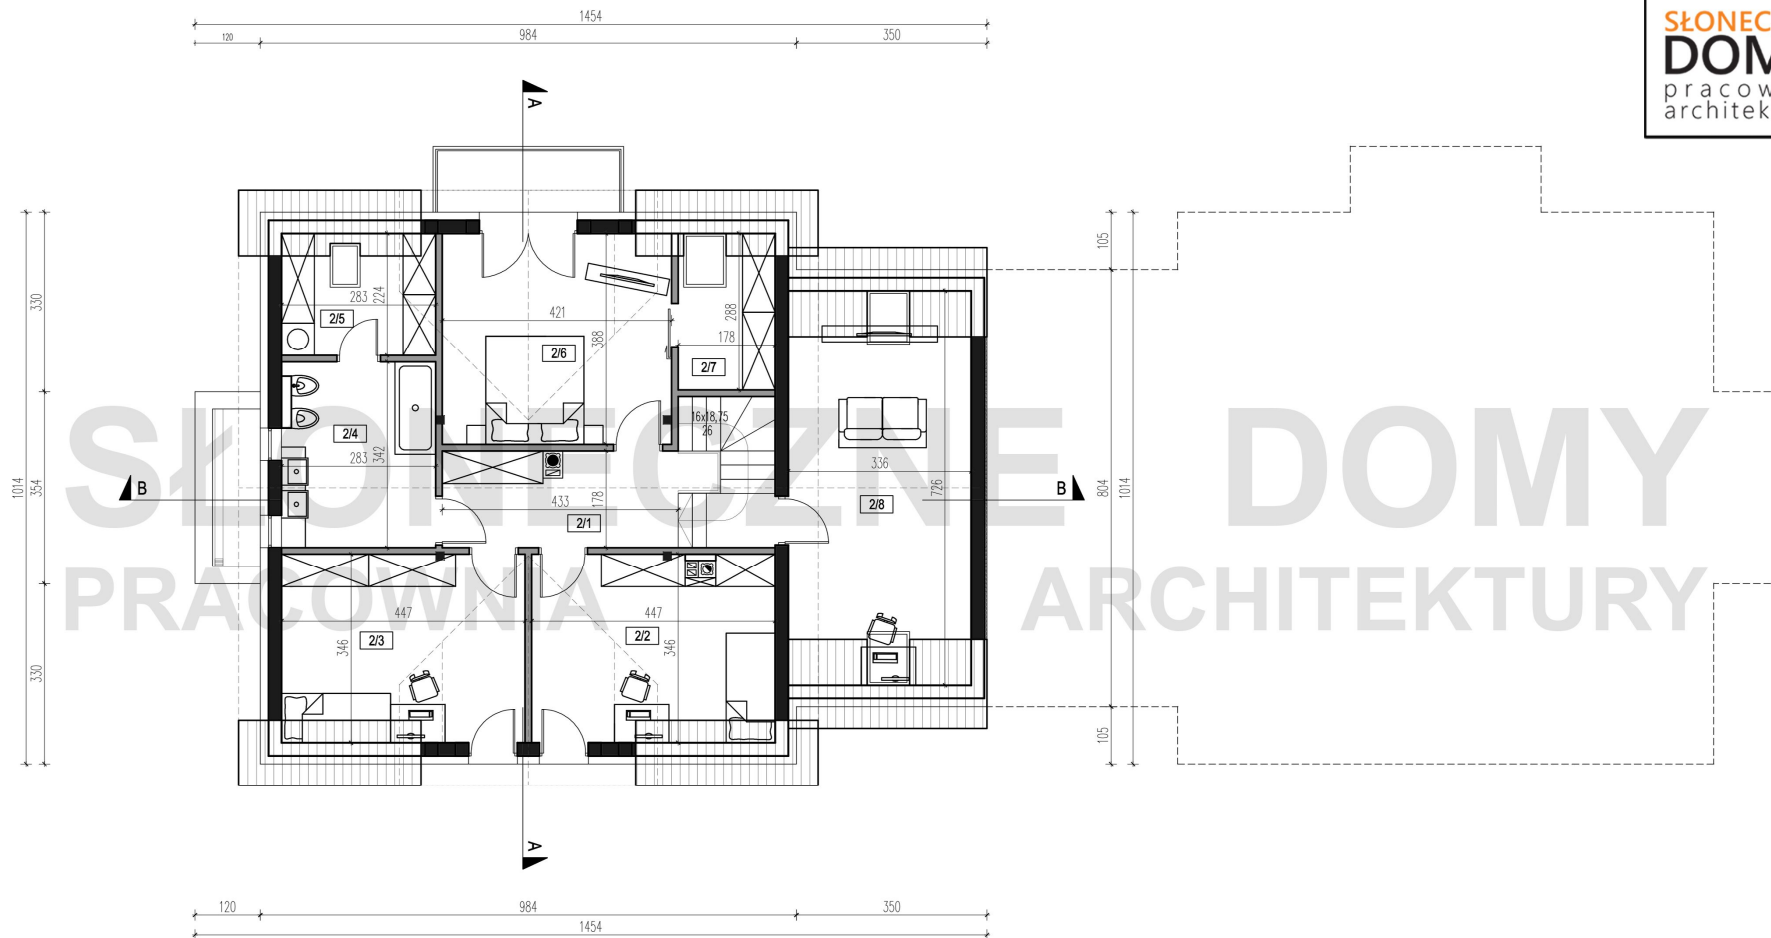

ZESTAWIENIE POWIERZCHNI

POWIERZCHNIA UŻYTKOWA	153.09m ²
POWIERZCHNIA CAŁKOWITA	324.40m ²
POWIERZCHNIA ZABUDOWY	133.33m ²
KUBATURA	405.68m ³

	ŚCIANY KONSTRUKCYJNE
	ŚCIANY DZIAŁOWE

ZESTAWIENIE POMIESZCZEŃ PARTER

nr pom.	nazwa	pow. użytkowa	pow. podłóg
2/1	HOL	8.14m ²	8.14m ²
2/2	POKÓJ	11.81m ²	15.20m ²
2/3	POKÓJ	12.04m ²	15.43m ²
2/4	ŁAZIENKA	9.68m ²	9.68m ²
2/5	PRALNIA	3.08m ²	6.34m ²
2/6	POKÓJ	15.10m ²	16.30m ²
2/7	GARDEROBA	3.08m ²	5.13m ²
2/8	POKÓJ	13.81m ²	24.35m ²
	razem	76.74m ²	100.57m ²


Przedstawione dane mogą nieznacznie różnić się od danych prezentowanych w dokumentacji technicznej

SŁONECZNE DOMY PRACOWNIA ARCHITEKTURY
ul. Wielkopolska 35a
54 027 Wrocław
tel. 71 740 50 10

biuro@slonecznedomy.pl
www.slonecznedomy.pl

DOM JEDNORODZINNY
BATUMI B
wersja - bliźniak

RZUT PODDASZA (wersja 2)

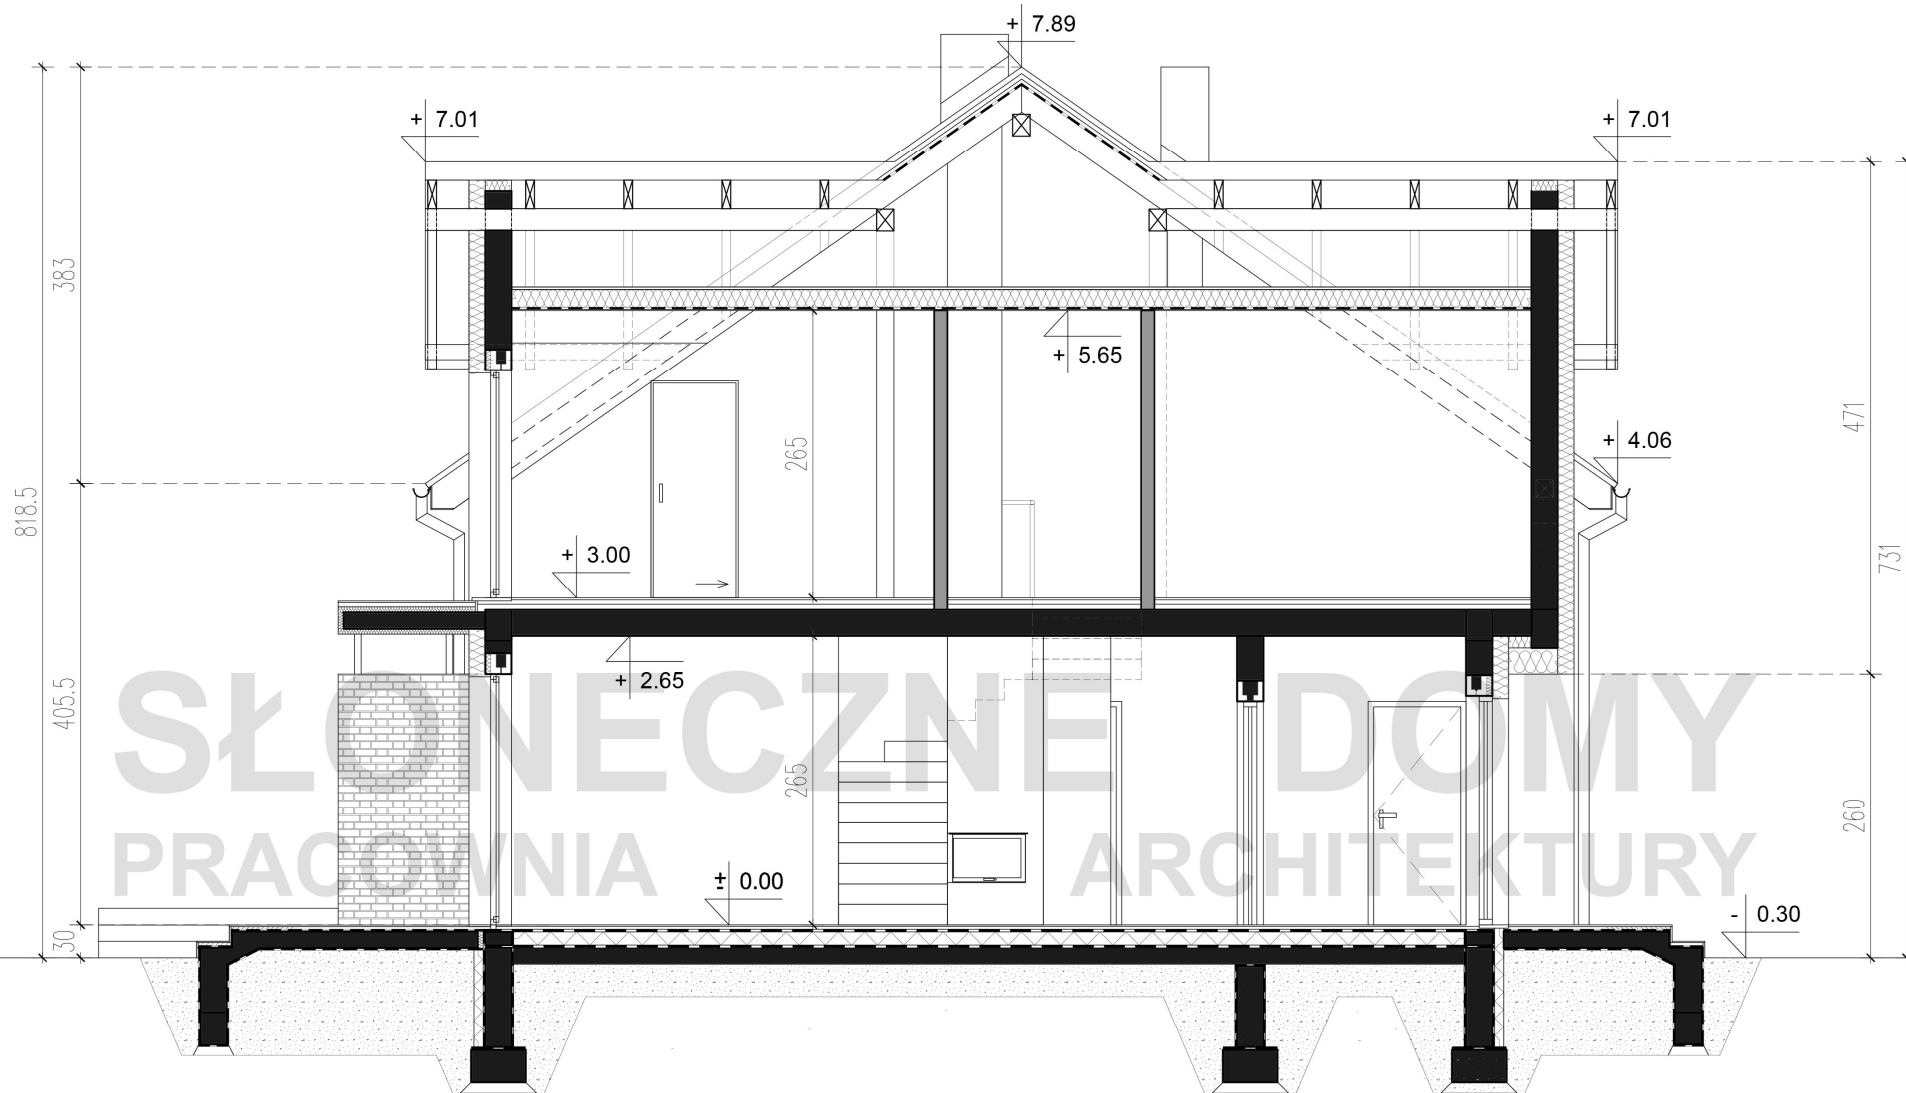

ZESTAWIENIE POWIERZCHNI

POWIERZCHNIA UŻYTKOWA	153.09m ²
POWIERZCHNIA CAŁKOWITA	324.40m ²
POWIERZCHNIA ZABUDOWY	133.33m ²
KUBATURA	405.68m ³

ŚCIANY KONSTRUKCYJNE
 ŚCIANY DZIAŁOWE


Przedstawione dane mogą nieznacznie różnić się od danych prezentowanych w dokumentacji technicznej

SŁONECZNE DOMY PRACOWNIA ARCHITEKTURY
 ul. Wielkopolska 35a
 54-027 Wrocław
 tel. 71 740 50 10

biuro@slonecznedomy.pl
 www.slonecznedomy.pl

DOM JEDNORODZINNY
 BATUMI B
 wersja - bliźniak

PRZEKRÓJ A-A

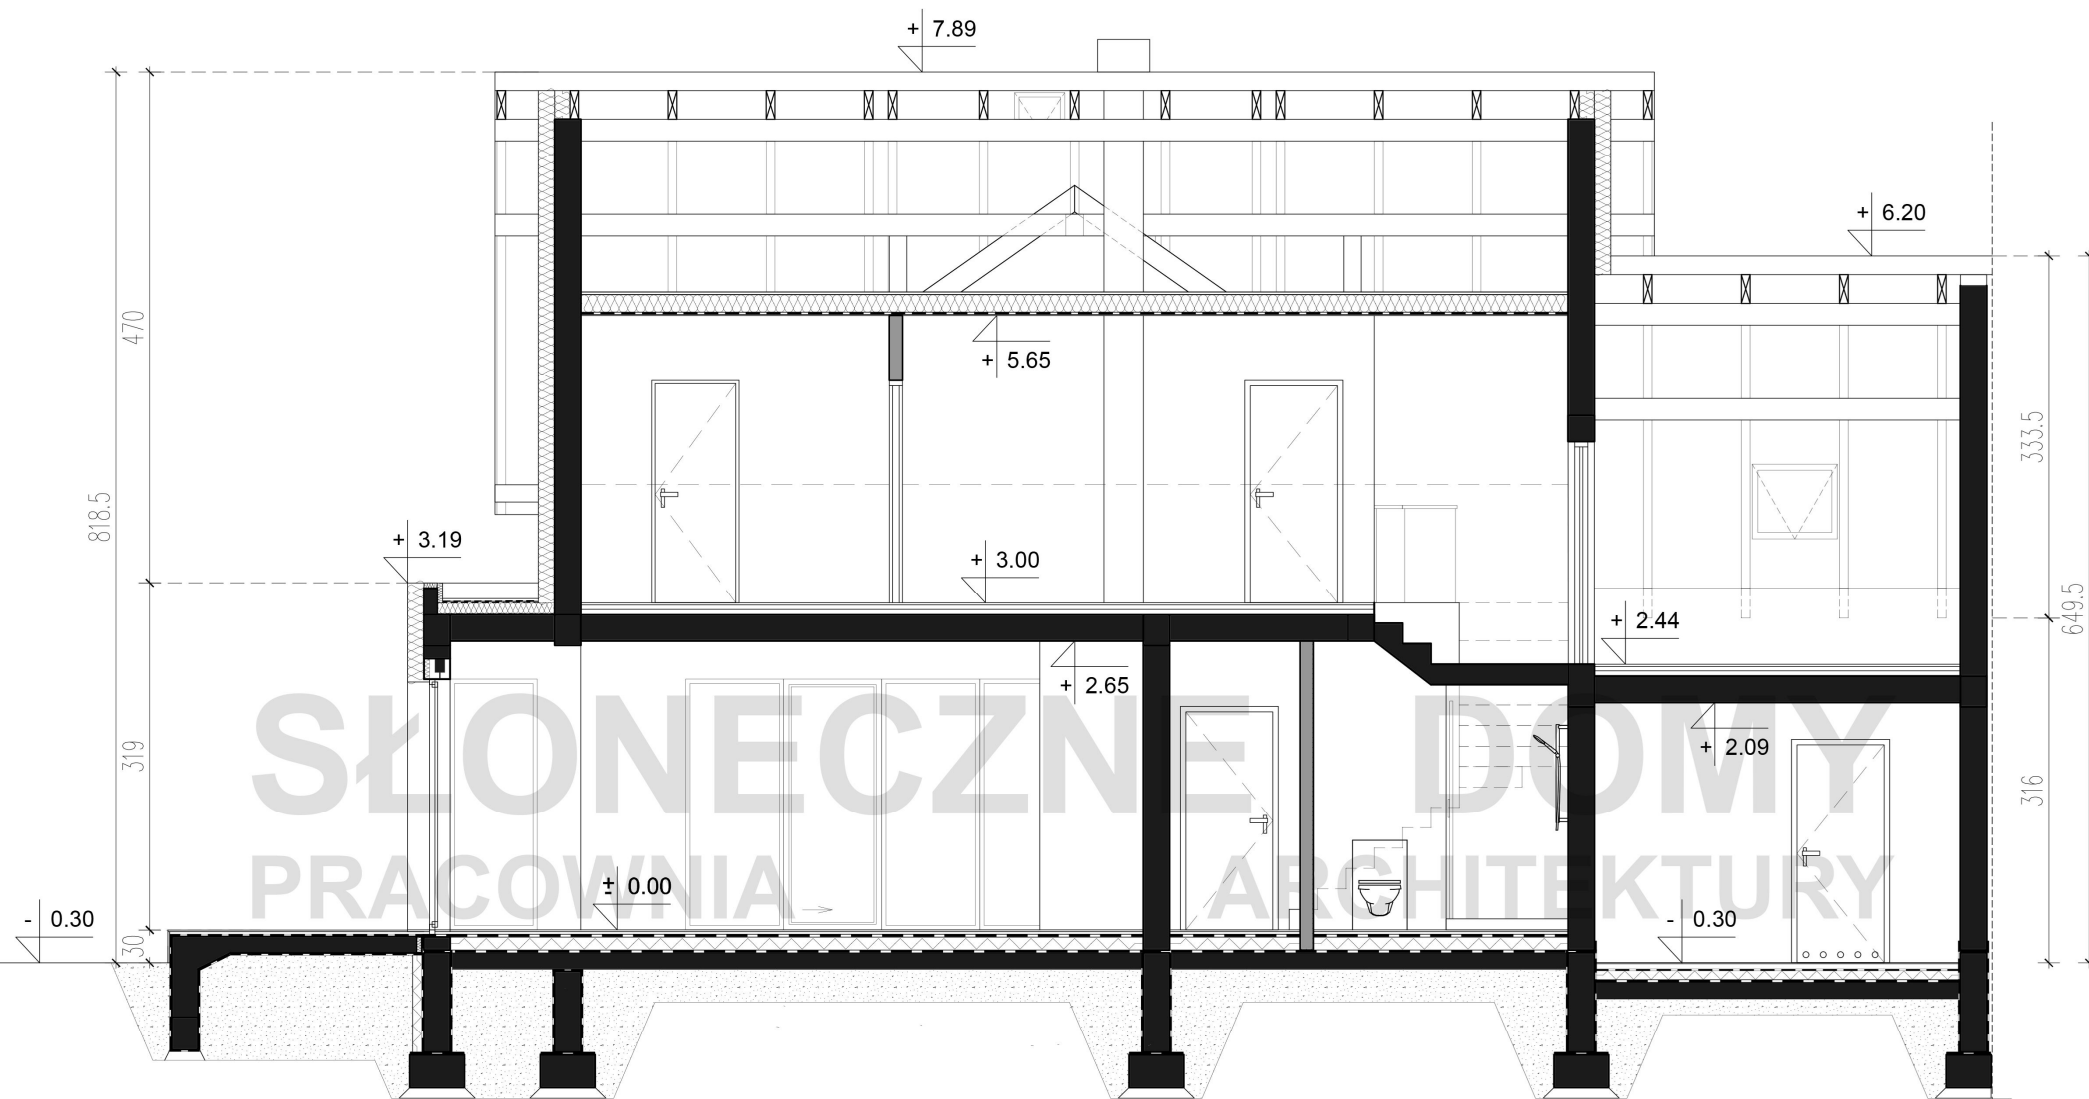

ZESTAWIENIE POWIERZCHNI

POWIERZCHNIA UŻYTKOWA	153.09m ²
POWIERZCHNIA CAŁKOWITA	324.40m ²
POWIERZCHNIA ZABUDOWY	133.33m ²
KUBATURA	405.68m ³

ŚCIANY KONSTRUKCYJNE
 ŚCIANY DZIAŁOWE

się od danych prezentowanych w dokumentacji technicznej

SŁONECZNE DOMY PRACOWNIA ARCHITEKTURY
 ul. Wielkopolska 35a
 54-027 Wrocław
 tel. 71 740 50 10

biuro@slonecznedomy.pl
 www.slonecznedomy.pl

DOM JEDNORODZINNY
 BATUMI B
 wersja - bliźniak

PRZEKRÓJ B-B