


SŁONECZNE DOMY
PRACOWNIA ARCHITEKTURY

H A W A J E

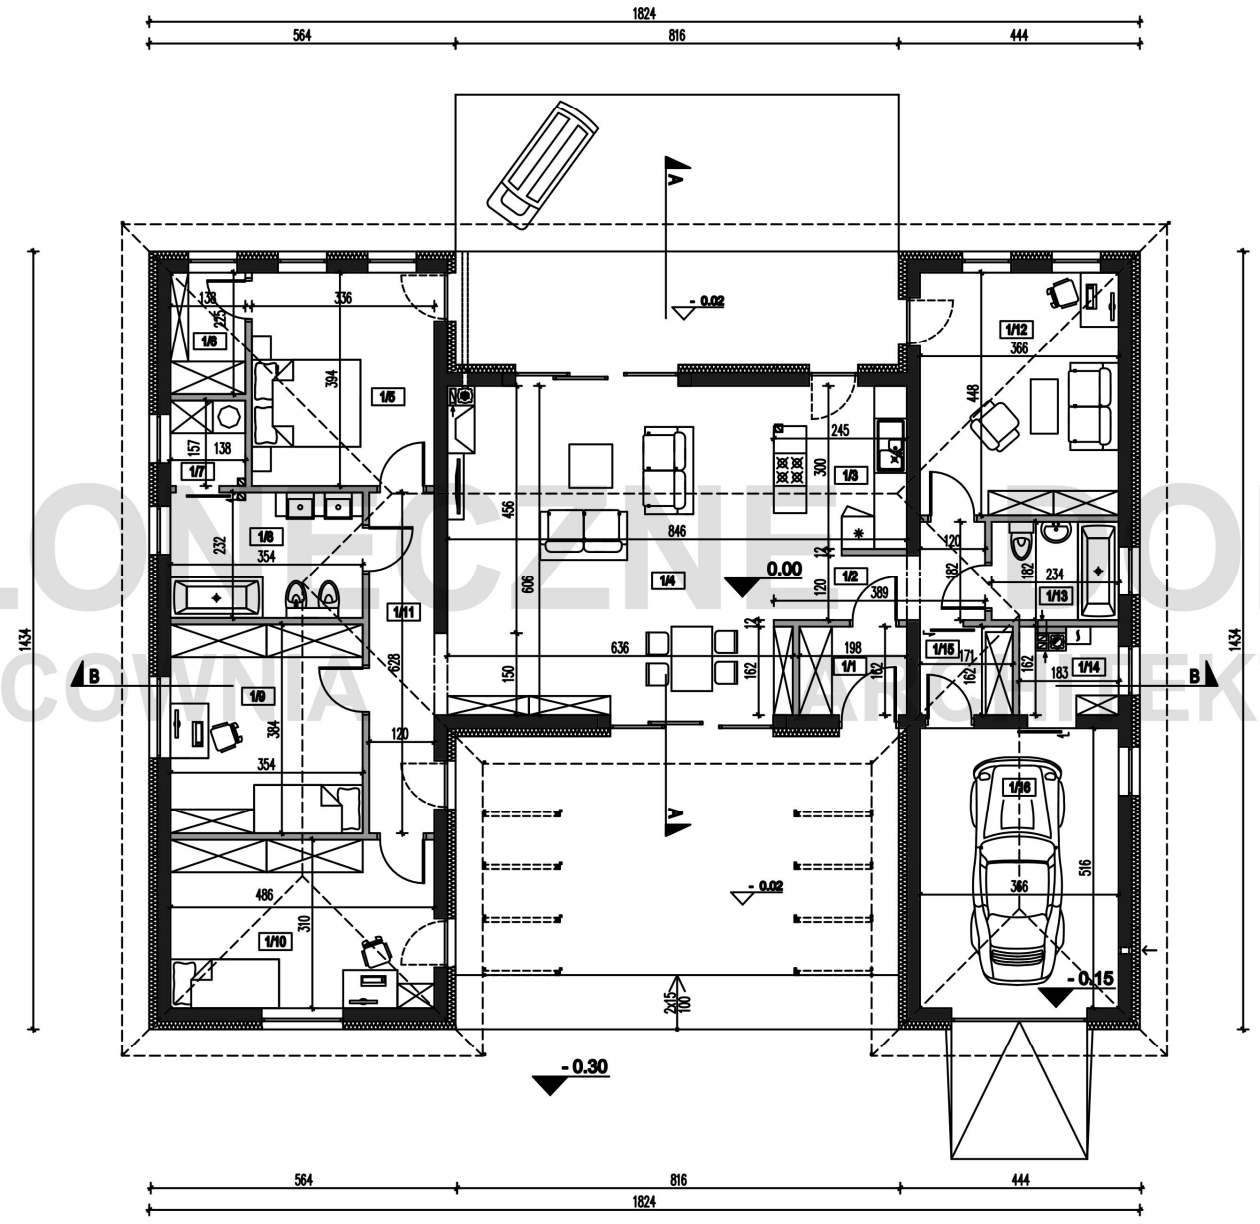

**ZESTAWIENIE POMIESZCZEŃ
PARTER**

nr pom.	nazwa	pow. użytkowa
1/1	WIATROLAP	3.21m ²
1/2	KORYTARZ	5.10m ²
1/3	KUCHNIA	6.30m ²
1/4	POKDZIENNY+JADALNIA	38.70m ²
1/5	SYPIALNIA	13.24m ²
1/6	GARDEROBA	3.10m ²
1/7	PRALNIA	2.17m ²
1/8	ŁAZIENKA	8.21m ²
1/9	POKÓJ	13.58m ²
1/10	POKÓJ	15.08m ²
1/11	KORYTARZ	7.54m ²
1/12	POKÓJ	18.38m ²
1/13	ŁAZIENKA	4.28m ²
1/14	POM. GOSPODARCZE	2.72m ²
1/15	SPIŻARNIA	2.77m ²
	razem	142.36m ²
1/16	GARAŻ	18.86m ²
	razem	161.24m ²

ZESTAWIENIE POWIERZCHNI

POWIERZCHNIA UŻYTKOWA	142.36m ²
POWIERZCHNIA CAŁKOWITA	285.22m ²
POWIERZCHNIA ZABUDOWY	200.36m ²
KUBATURA	426m ³

- ŚCIANY KONSTRUKCYJNE
- ŚCIANY DZIAŁOWE


Przedstawione dane mogą nieznacznie różnić się od danych prezentowanych w dokumentacji technicznej

SŁONECZNE DOMY PRACOWNIA ARCHITEKTURY
ul. Wielkopolska 35a
54-027 Wrocław
tel. 71 740 50 10

biuro@slonecznedomy.pl
www.slonecznedomy.pl

**DOM JEDNORODZINNY
HAWAJE**
wersja podstawowa

RZUT PARTERU

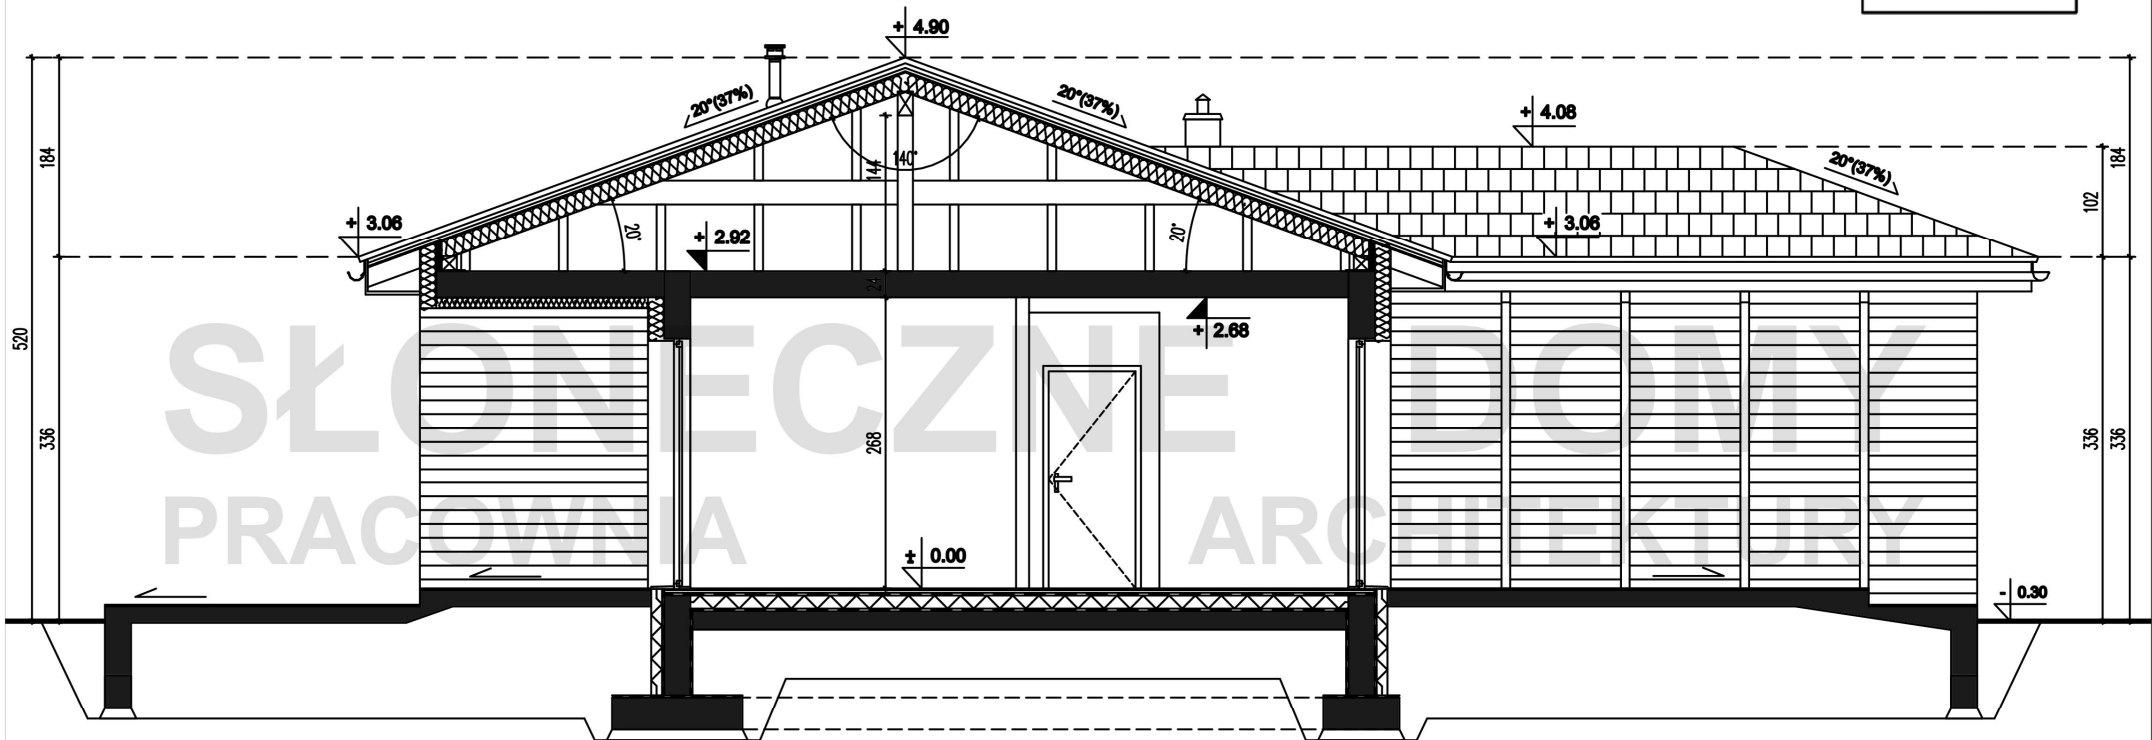

Przedstawione dane mogą nieznacznie różnić się od danych prezentowanych w dokumentacji technicznej

- ŚCIANY KONSTRUKCYJNE
- ŚCIANY DZIAŁOWE


ZESTAWIENIE POWIERZCHNI

POWIERZCHNIA UŻYTKOWA	142.36m ²
POWIERZCHNIA CAŁKOWITA	286.22m ²
POWIERZCHNIA ZABUDOWY	200.36m ²
KUBATURA	426m ³

SŁONECZNE DOMY PRACOWNIA ARCHITEKTURY
ul. Wielkopolska 35a
54-027 Wrocław
tel. 71 740 50 10
biuro@slonecznedomy.pl
www.slonecznedomy.pl

**DOM JEDNORODZINNY
HAWAJE**
wersja podstawowa

PRZEKRÓJ A-A

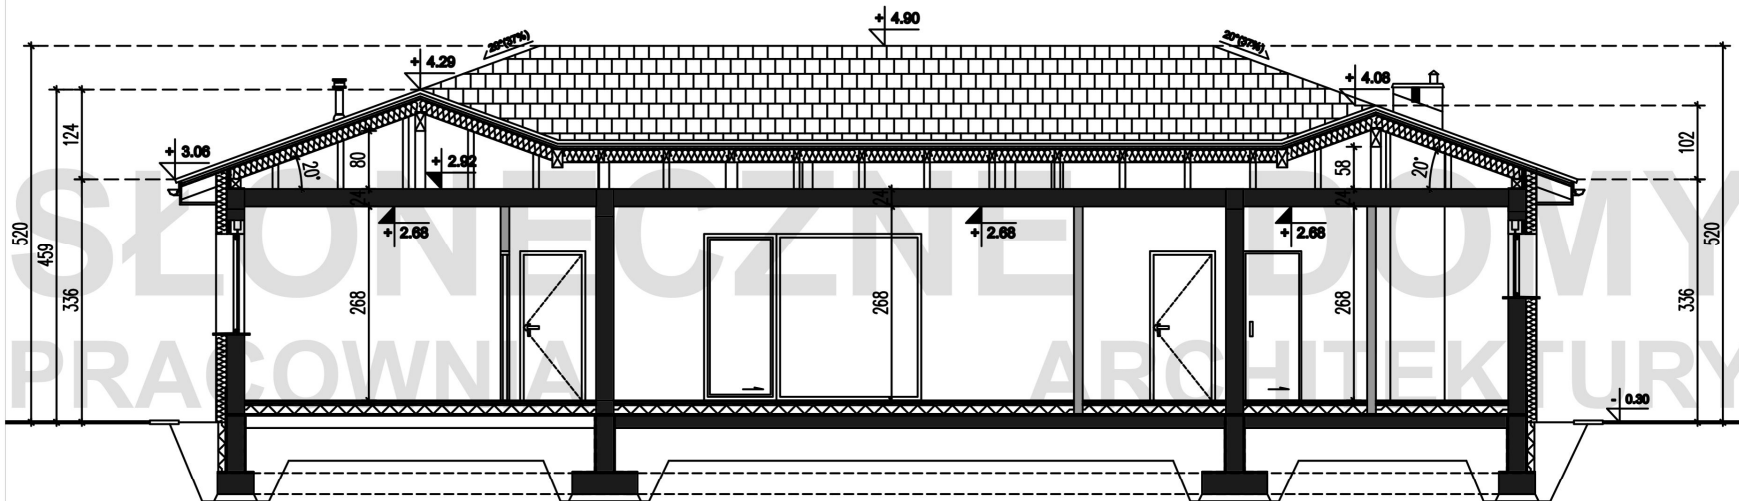

ZESTAWIENIE POWIERZCHNI

POWIERZCHNIA UŻYTKOWA	142.36m ²
POWIERZCHNIA CAŁKOWITA	285.22m ²
POWIERZCHNIA ZABUDOWY	200.36m ²
KUBATURA	428m ³

	ŚCIANY KONSTRUKCYJNE
	ŚCIANY DZIAŁOWE

Przedstawione dane mogą nieznacznie różnić się od danych prezentowanych w dokumentacji technicznej

SŁONECZNE DOMY PRACOWNIA ARCHITEKTURY
ul. Wielkopolska 35a
54-027 Wrocław
tel. 71 740 50 10

biuro@slonecznedomy.pl
www.slonecznedomy.pl

DOM JEDNORODZINNY
HAWAJE
wersja podstawowa

PRZEKRÓJ B-B