

SŁONECZNE DOMY
PRACOWNIA ARCHITEKTURY
PATAGONIA C

ZESTAWIENIE POMIESZCZEŃ
PARTER

nr pom.	pow. użytkowa
1/1 WIATROŁAP	7.39m ²
1/2 KUCHNIA + JADALNIA	17.74m ²
1/3 POKÓJ DZIENNY	38.04m ²
1/4 KORYTARZ	6.78m ²
1/5 POKÓJ	12.51m ²
1/6 POKÓJ	12.28m ²
1/7 POKÓJ	12.51m ²
1/8 ŁAZIENKA	3.43m ²
1/9 POKÓJ	13.26m ²
1/10 GARDEROBA	3.66m ²
1/11 ŁAZIENKA	4.79m ²
1/12 SPIŻARNIA	6.02m ²
razem	138.41m ²
1/13 POM. GOSPODARCZE	11.04m ²
1/14 GARAŻ	29.72m ²
razem	179.17m ²

ZESTAWIENIE POWIERZCHNI

POWIERZCHNIA UŻYTKOWA	222.78m ²
POWIERZCHNIA CAŁKOWITA	554.51m ²
POWIERZCHNIA ZABUDOWY	232.35m ²
KUBATURA	612m ³

- ŚCIANY KONSTRUKCYJNE
- ŚCIANY DZIAŁOWE

Przedstawione dane mogą nieznacznie różnić się od danych prezentowanych w dokumentacji technicznej


SŁONECZNE DOMY PRACOWNIA ARCHITEKTURY

ul. Wielkopolska 35a
54-027 Wrocław
tel. 71 740 50 10

biuro@slonecznedomy.pl
www.slonecznedomy.pl

DOM JEDNORODZINNY
PATAGONIA C
wersja podstawowa

RZUT PARTERU

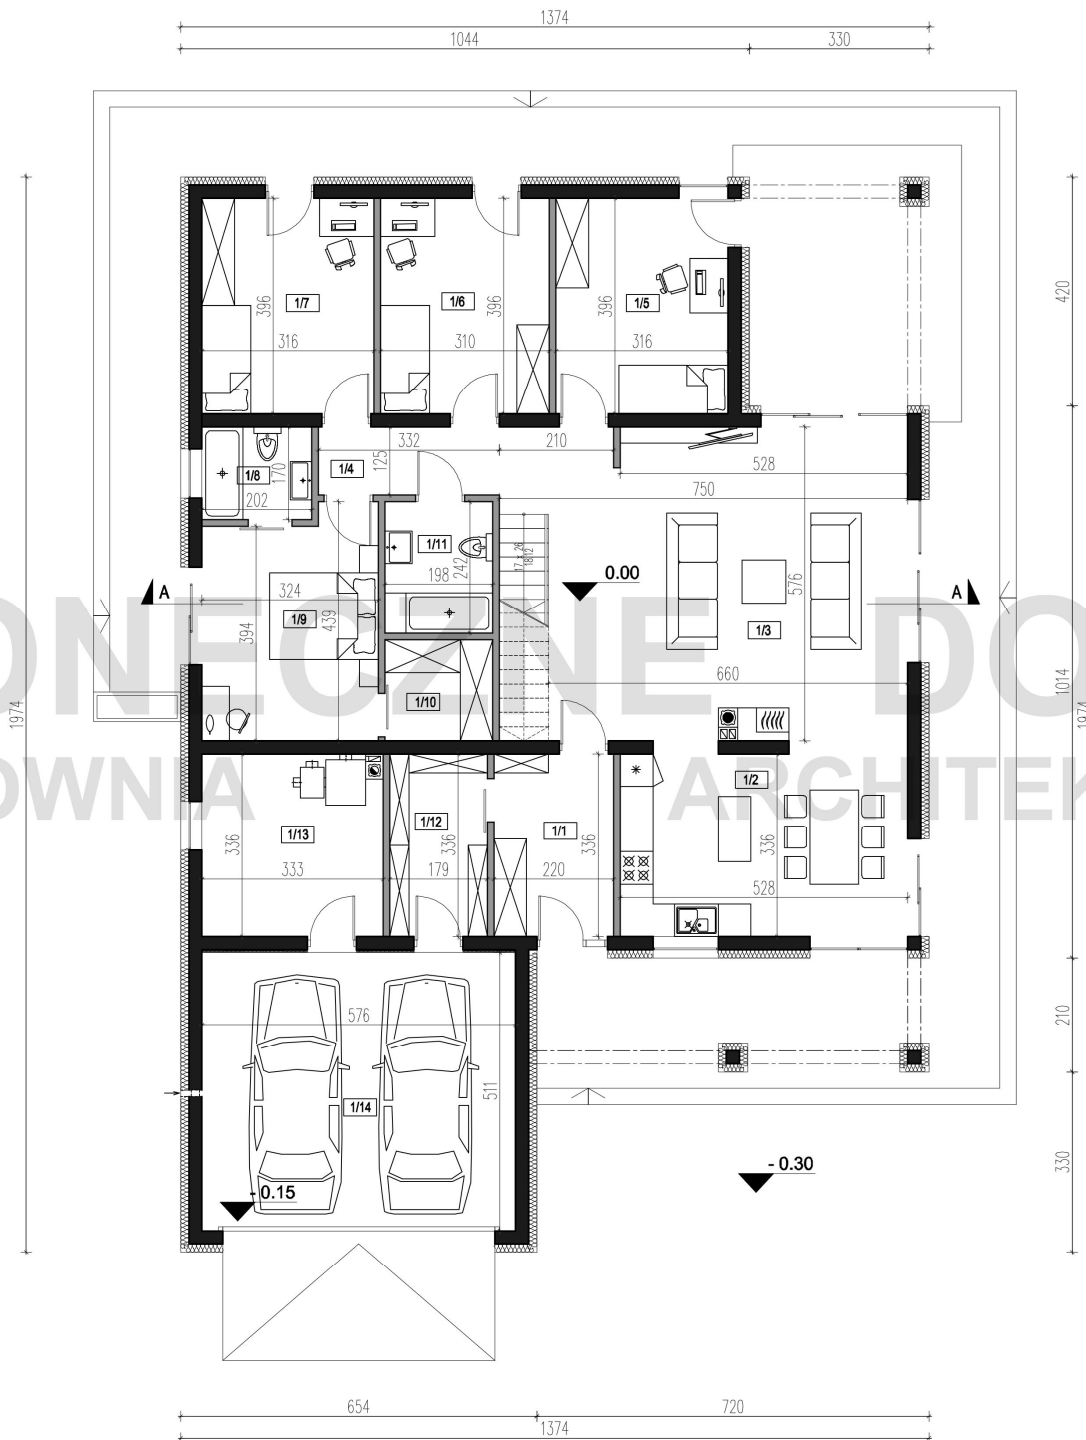

ZESTAWIENIE POMIESZCZEŃ
PARTER

nr pom.		pow. użytkowa	pow. podłóg
2/1	HOL	13.13m ²	17.06m ²
2/2	POKÓJ	13.85m ²	30.93m ²
2/3	POKÓJ	13.35m ²	30.22m ²
2/4	GARDEROBA	7.47m ²	11.51m ²
2/5	POKÓJ	14.24m ²	32.24m ²
2/6	POKÓJ	14.26m ²	32.29m ²
2/7	ŁAZIENKA	8.07m ²	12.28m ²
razem		84.37m ²	166.53m ²

ZESTAWIENIE POWIERZCHNI

POWIERZCHNIA UŻYTKOWA	222.78m ²
POWIERZCHNIA CAŁKOWITA	554.51m ²
POWIERZCHNIA ZABUDOWY	232.35m ²
KUBATURA	612m ³

- ŚCIANY KONSTRUKCYJNE
- ŚCIANY DZIAŁOWE


Przedstawione dane mogą nieznacznie różnić się od danych prezentowanych w dokumentacji technicznej


SŁONECZNE DOMY PRACOWNIA ARCHITEKTURY
ul. Wielkopolska 35a
54-027 Wrocław
tel. 71 740 50 10

biuro@slonecznedomy.pl
www.slonecznedomy.pl

DOM JEDNORODZINNY
PATAGONIA C
wersja podstawowa

RZUT PARTERU

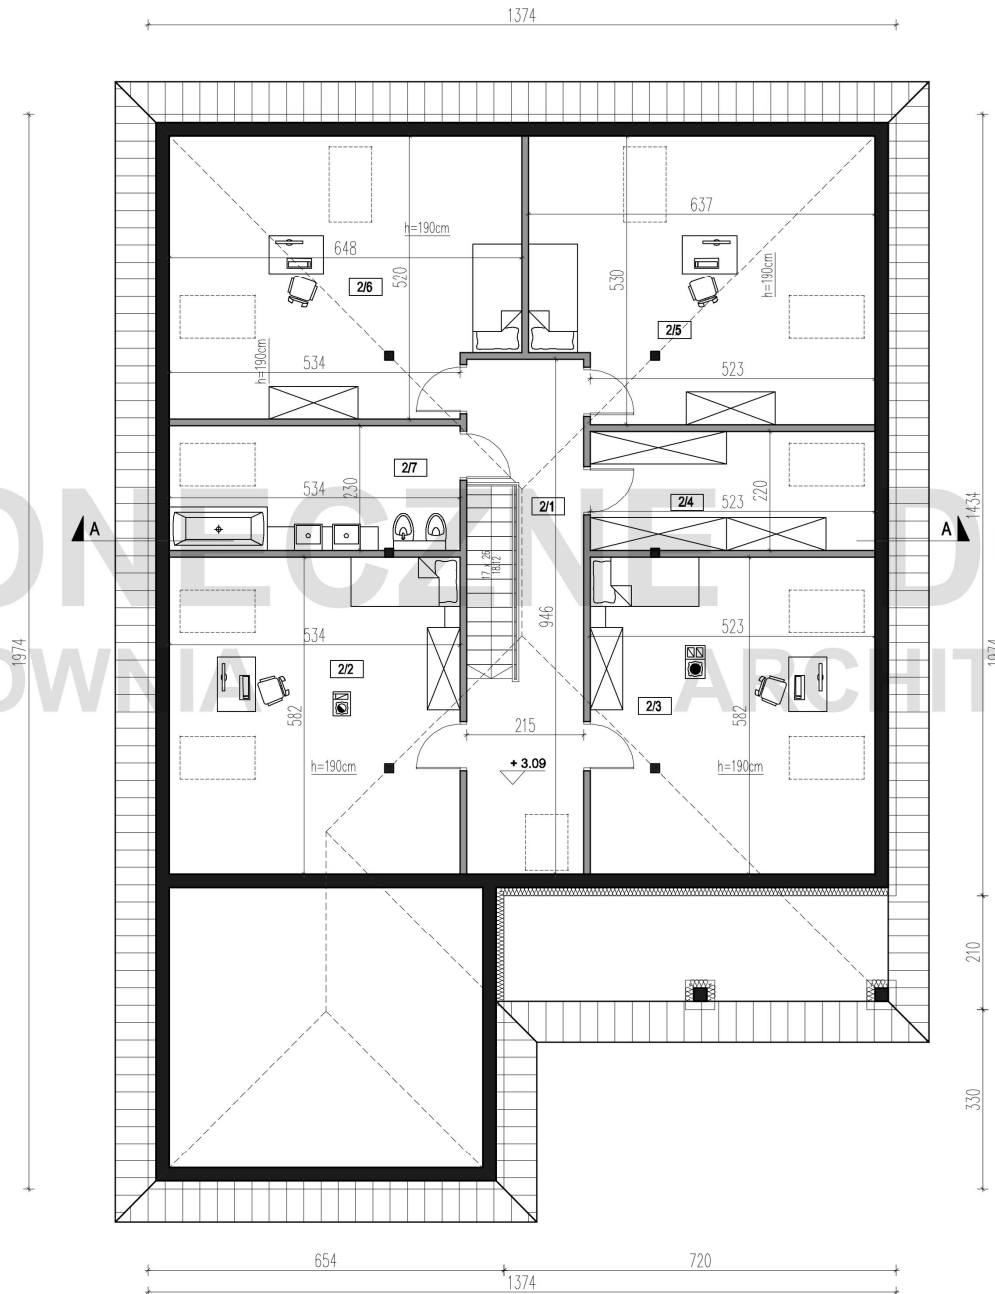

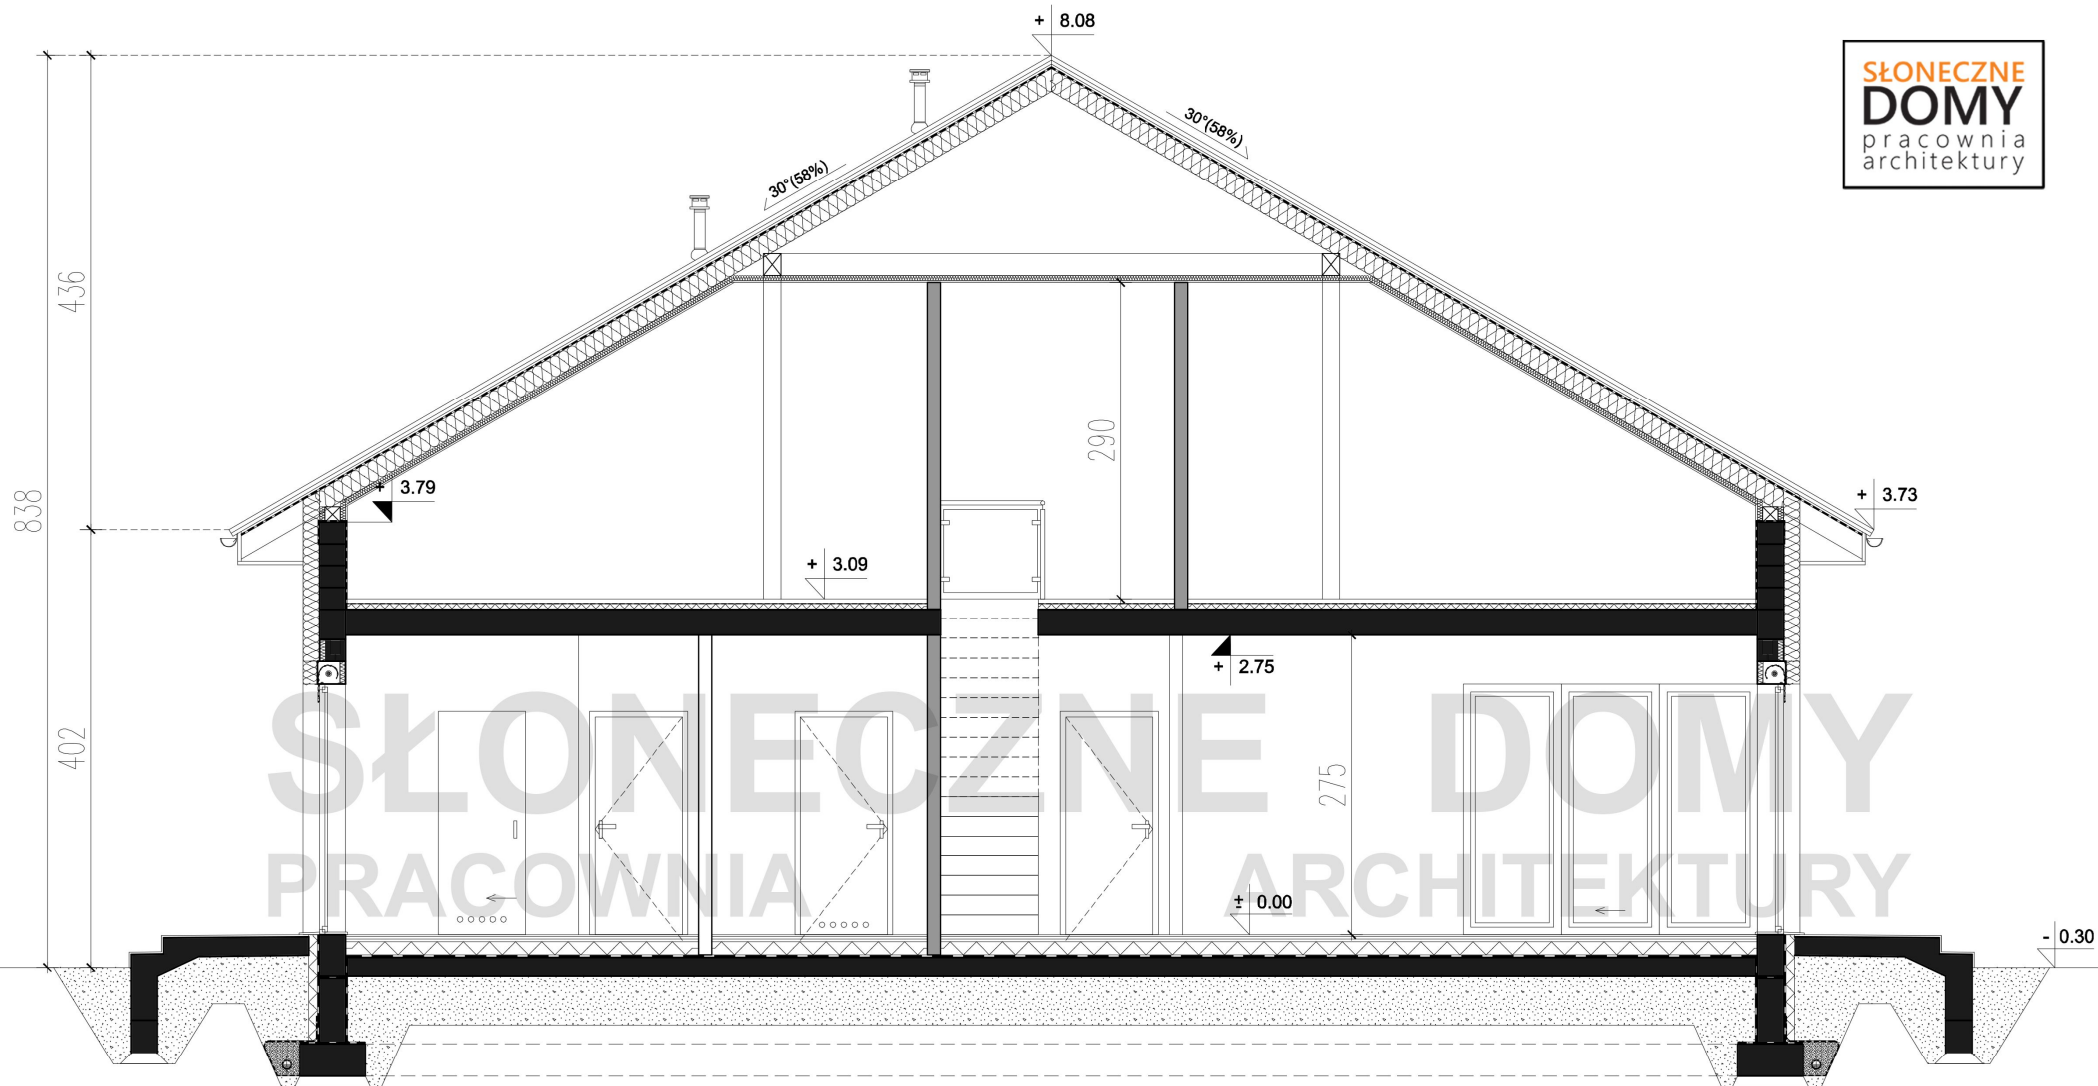

ZESTAWIENIE POWIERZCHNI

POWIERZCHNIA UŻYTKOWA	222.78m ²
POWIERZCHNIA CAŁKOWITA	554.51m ²
POWIERZCHNIA ZABUDOWY	232.35m ²
KUBATURA	612m ³

■ ŚCIANY KONSTRUKCYJNE
■ ŚCIANY DZIAŁOWE

Przedstawione dane mogą nieznacznie różnić się od danych prezentowanych w dokumentacji technicznej

SŁONECZNE DOMY PRACOWNIA ARCHITEKTURY
ul. Wielkopolska 35a
54-027 Wrocław
tel. 71 740 50 10

biuro@slonecznedomy.pl
www.slonecznedomy.pl

DOM JEDNORODZINNY
PATAGONIA C
wersja podstawowa

PRZEKRÓJ A-A