

SŁONECZNE DOMY

PRACOWNIA ARCHITEKTURY

PATAGONIA A

ZESTAWIENIE POMIESZCZEŃ
PARTER

nr pom.	nazwa	pow. użytkowa
1/1	WIATROŁAP	7.39m ²
1/2	KUCHNIA+JADALNIA	14.71m ²
1/3	POKÓJ DZIENNY	33.16m ²
1/4	KORYTARZ	5.28m ²
1/5	POKÓJ	12.51m ²
1/6	POKÓJ	12.28m ²
1/7	POKÓJ	12.51m ²
1/8	ŁAZIENKA	3.43m ²
1/9	POKÓJ	13.26m ²
1/10	GARDEROBA	2.96m ²
1/11	ŁAZIENKA	6.97m ²
1/12	PRALNIA	2.15m ²
1/13	SPIŻARNIA	6.02m ²
razem		132.63m ²
1/14	POM. GOSP./KOTŁOWNIA	11.04m ²
1/15	GARAŻ	29.43m ²
razem		40.47m ²
razem		173.10m ²

ZESTAWIENIE POWIERZCHNI

POWIERZCHNIA UŻYTKOWA	132.63m ²
POWIERZCHNIA CAŁKOWITA	305.38m ²
POWIERZCHNIA ZABUDOWY	209.36m ²
KUBATURA	360m ³

■ ŚCIANY KONSTRUKCYJNE
■ ŚCIANY DZIAŁOWE


Przedstawione dane mogą nieznacznie różnić się od danych prezentowanych w dokumentacji technicznej


SŁONECZNE DOMY PRACOWNIA ARCHITEKTURY
ul. Wielkopolska 35a
54-027 Wrocław
tel. 71 740 50 10

biuro@slonecznedomy.pl
www.slonecznedomy.pl

DOM JEDNORODZINNY
PATAGONIA A
wersja podstawowa

RZUT PARTERU

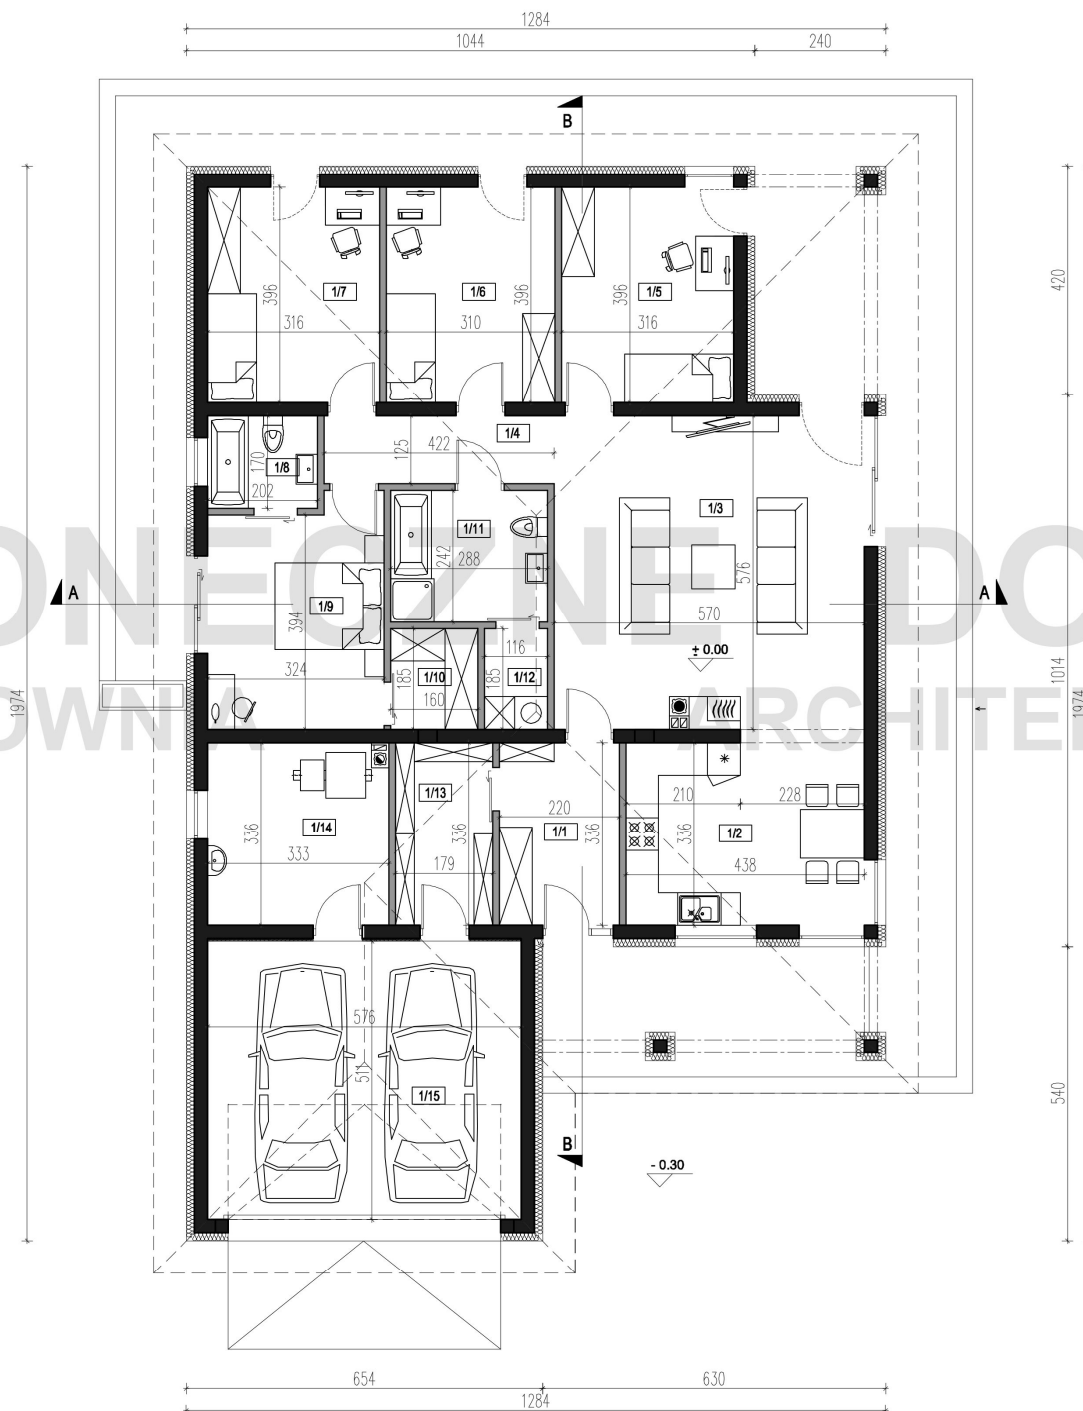

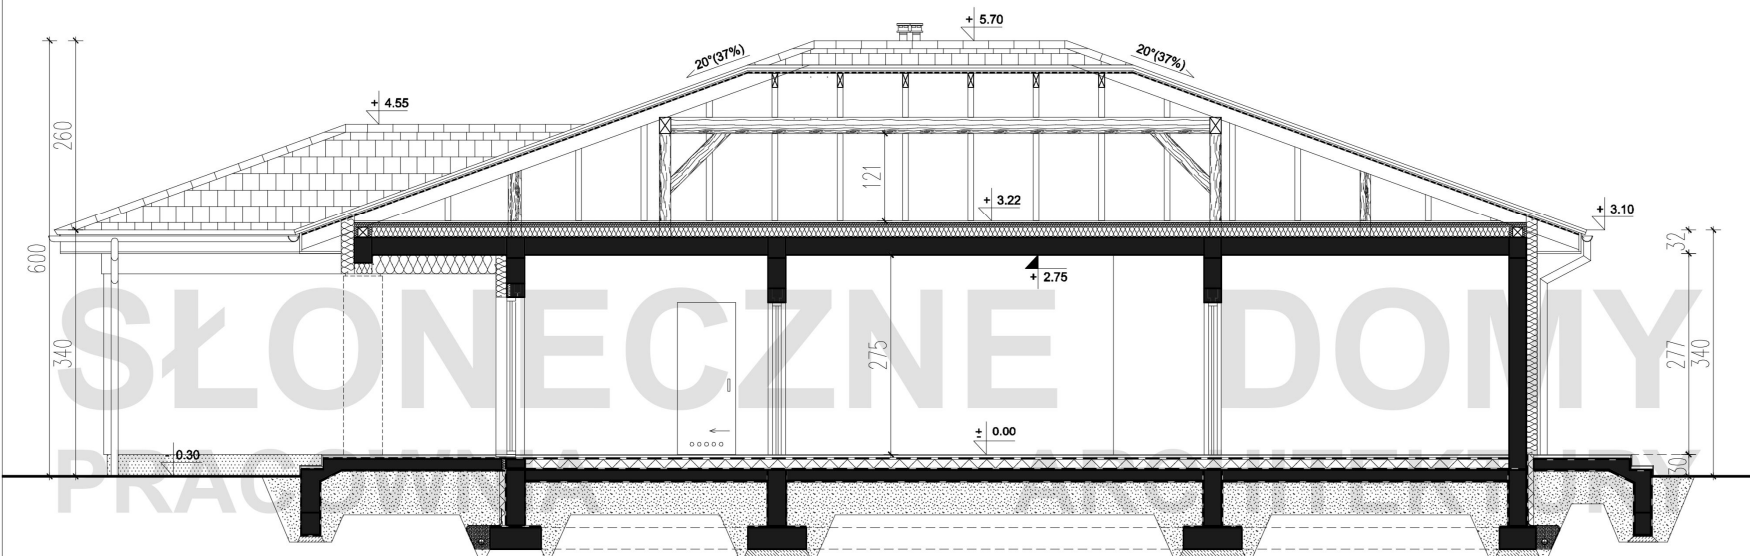

ZESTAWIENIE POWIERZCHNI

POWIERZCHNIA UŻYTKOWA	132.63m ²
POWIERZCHNIA CAŁKOWITA	305.38m ²
POWIERZCHNIA ZABUDOWY	209.36m ²
KUBATURA	360m ³

	ŚCIANY KONSTRUKCYJNE
	ŚCIANY DZIAŁOWE

Przedstawione dane mogą nieznacznie różnić się od danych prezentowanych w dokumentacji technicznej


SŁONECZNE DOMY PRACOWNIA ARCHITEKTURY

ul. Wielkopolska 35a
54-027 Wrocław
tel. 71 740 50 10

biuro@slonecznedomy.pl
www.slonecznedomy.pl

DOM JEDNORODZINNY
PATAGONI A
wersja podstawowa

PRZEKRÓJ B-B

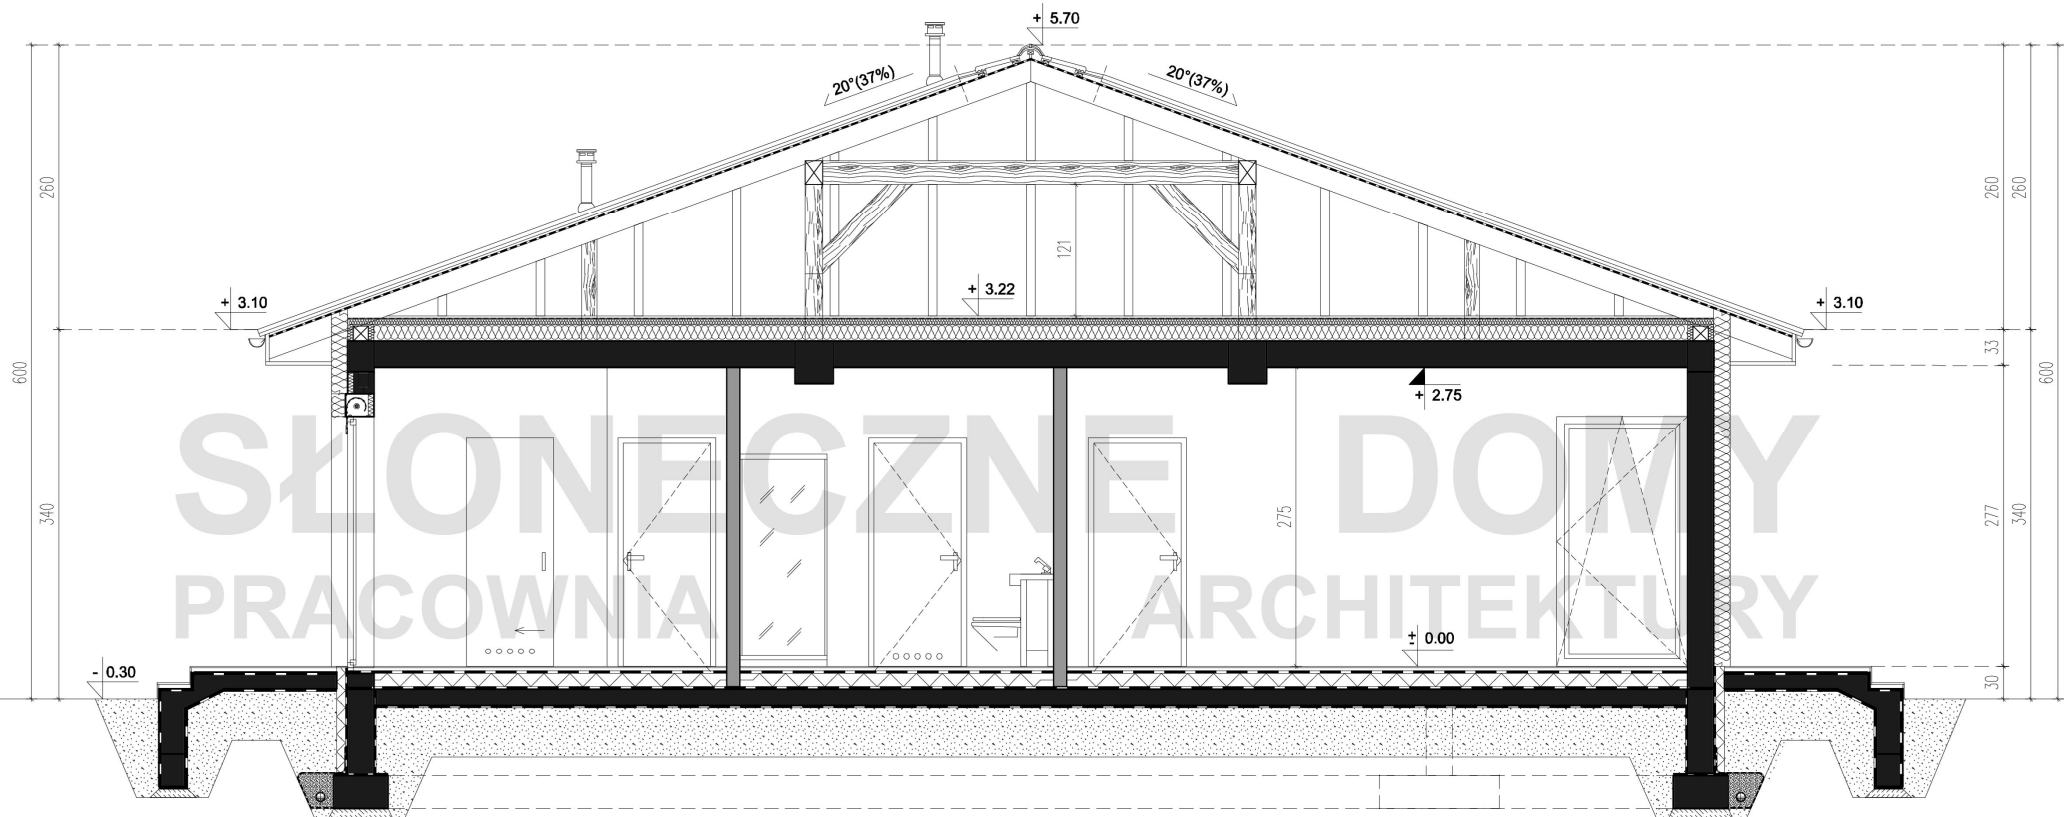

ZESTAWIENIE POWIERZCHNI

POWIERZCHNIA UŻYTKOWA	132.63m ²
POWIERZCHNIA CAŁKOWITA	305.38m ²
POWIERZCHNIA ZABUDOWY	209.36m ²
KUBATURA	360m ³

■ ŚCIANY KONSTRUKCYJNE
■ ŚCIANY DZIAŁOWE

Przedstawione dane mogą nieznacznie różnić się od danych prezentowanych w dokumentacji technicznej

SŁONECZNE DOMY PRACOWNIA ARCHITEKTURY
ul. Wielkopolska 35a
54-027 Wrocław
tel. 71 740 50 10

biuro@slonecznedomy.pl
www.slonecznedomy.pl

DOM JEDNORODZINNY
PATAGONIA A
wersja podstawowa

PRZEKRÓJ A-A