



SŁONECZNE DOMY
PRACOWNIA ARCHITEKTURY
P O S I T A N O

**ZESTAWIENIE POMIESZCZEŃ
PARTER**

nr pom.	nazwa	pow. użytkowa
1/1	WIATROLAP	7.84m ²
1/2	HOL	6.66m ²
1/3	KUCHNIA	8.09m ²
1/4	POK. DZIENNY	39.00m ²
1/5	PRALNIA/KOTŁOWNIA	3.68m ²
1/6	W.C.	2.40m ²
1/7	POKÓJ	8.64m ²
razem		76.31m ²
pow. pomocnicza		
1/8	POM.GOSPODARCZE	5.43m ²
1/9	GARAŻ	31.74m ²
razem		37.17m ²
razem		113.48m ²

ZESTAWIENIE POWIERZCHNI

POWIERZCHNIA UŻYTKOWA	135.40m ²
POWIERZCHNIA CAŁKOWITA	398.10m ²
POWIERZCHNIA ZABUDOWY	145.70m ²
KUBATURA	356m ³

■ ŚCIANY KONSTRUKCYJNE
■ ŚCIANY DZIAŁOWE

Przedstawione dane mogą nieznacznie różnić się od danych prezentowanych w dokumentacji technicznej


SŁONECZNE DOMY PRACOWNIA ARCHITEKTURY

ul. Wielkopolska 35a
54-027 Wrocław
tel. 71 740 50 10

biuro@slonecznedomy.pl
www.slonecznedomy.pl

DOM JEDNORODZINNY
POSITANO
wersja podstawowa

RZUT PARTERU

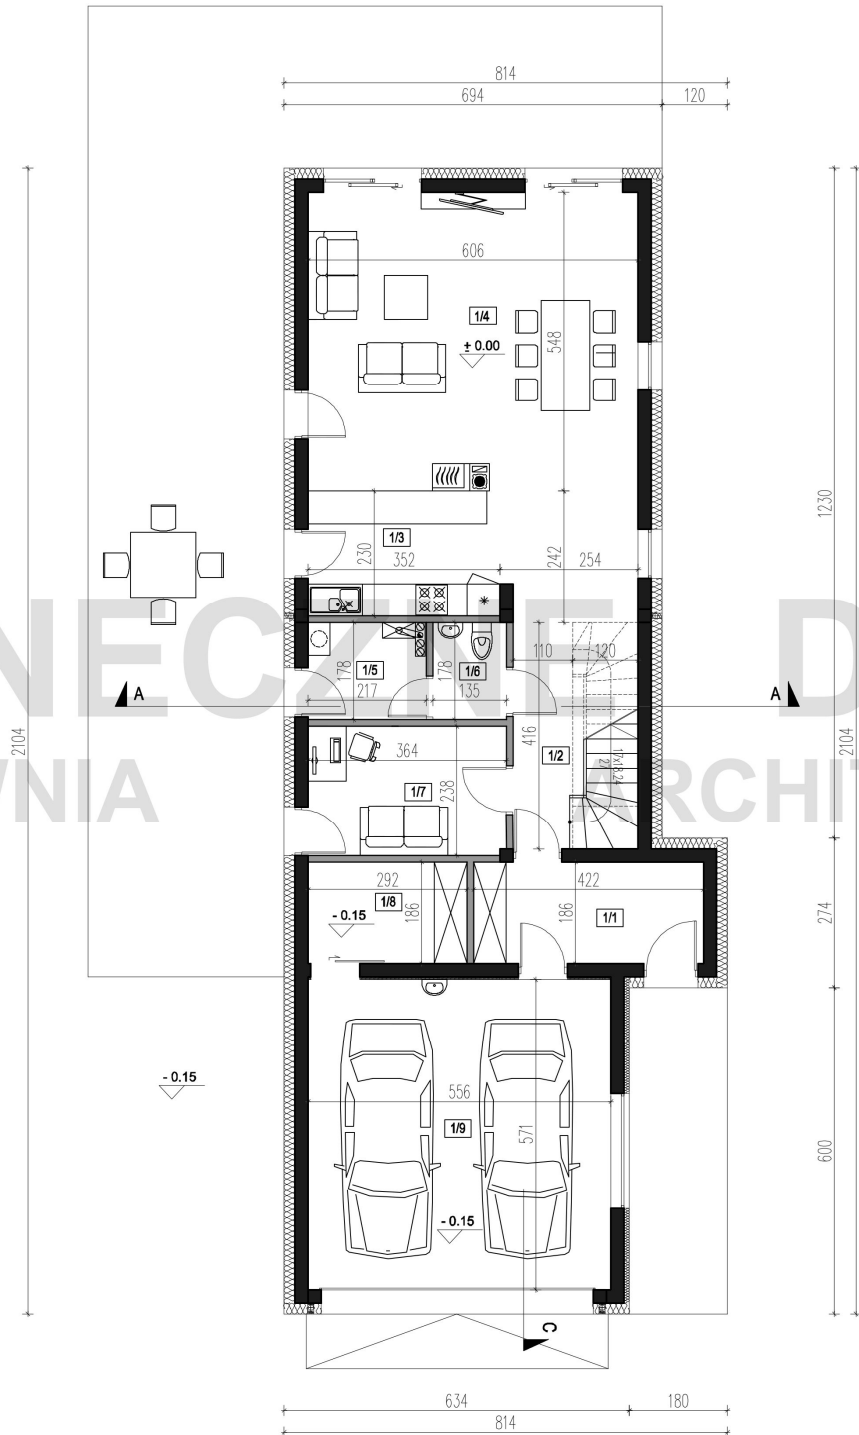

ZESTAWIENIE POMIESZCZEŃ
PARTER

nr pom.		pow. użytkowa	pow. podłóg
2/1	HOL	9.99m ²	11.75m ²
2/2	ŁAZIENKA	4.36m ²	7.45m ²
2/3	POKÓJ	12.07m ²	16.23m ²
2/4	POKÓJ	11.96m ²	16.15m ²
2/5	ŁAZIENKA	4.82m ²	6.95m ²
2/6	POKÓJ	11.94m ²	15.31m ²
2/7	GARDEROBA	3.95m ²	3.95m ²
	razem	59.09m ²	77.79m ²
	pow. pomocnicza		
2/8	TARAS	42.11m ²	
	razem	101.20m ²	

ZESTAWIENIE POWIERZCHNI

POWIERZCHNIA UŻYTKOWA	135.40m ²
POWIERZCHNIA CAŁKOWITA	398.10m ²
POWIERZCHNIA ZABUDOWY	145.70m ²
KUBATURA	356m ³

- ŚCIANY KONSTRUKCYJNE
- ŚCIANY DZIAŁOWE

Przedstawione dane mogą nieznacznie różnić się od danych prezentowanych w dokumentacji technicznej


SŁONECZNE DOMY PRACOWNIA ARCHITEKTURY


ul. Wielkopolska 35a
54-027 Wrocław
tel. 71 740 50 10

biuro@slonecznedomy.pl
www.slonecznedomy.pl

DOM JEDNORODZINNY
POSITANO
wersja podstawowa

RZUT PODDASZA

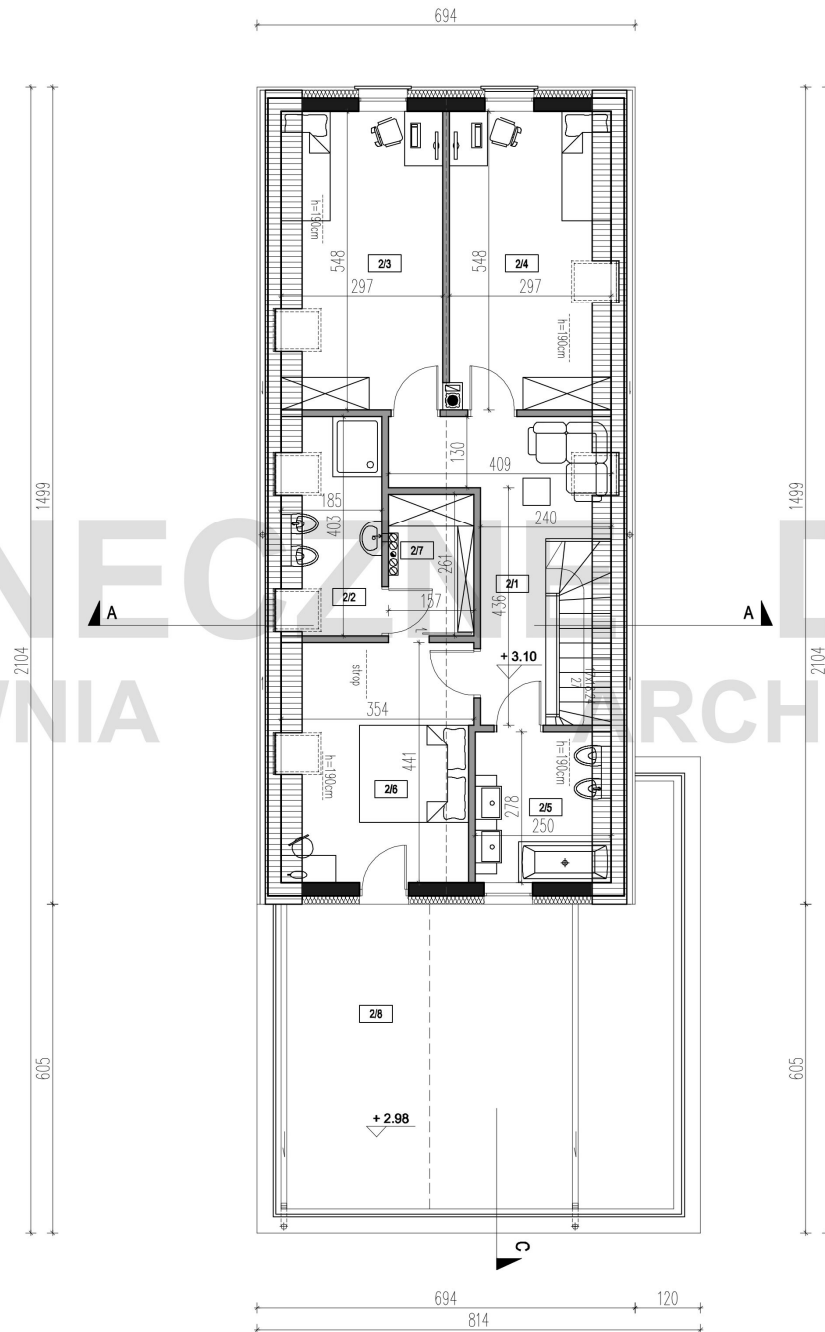

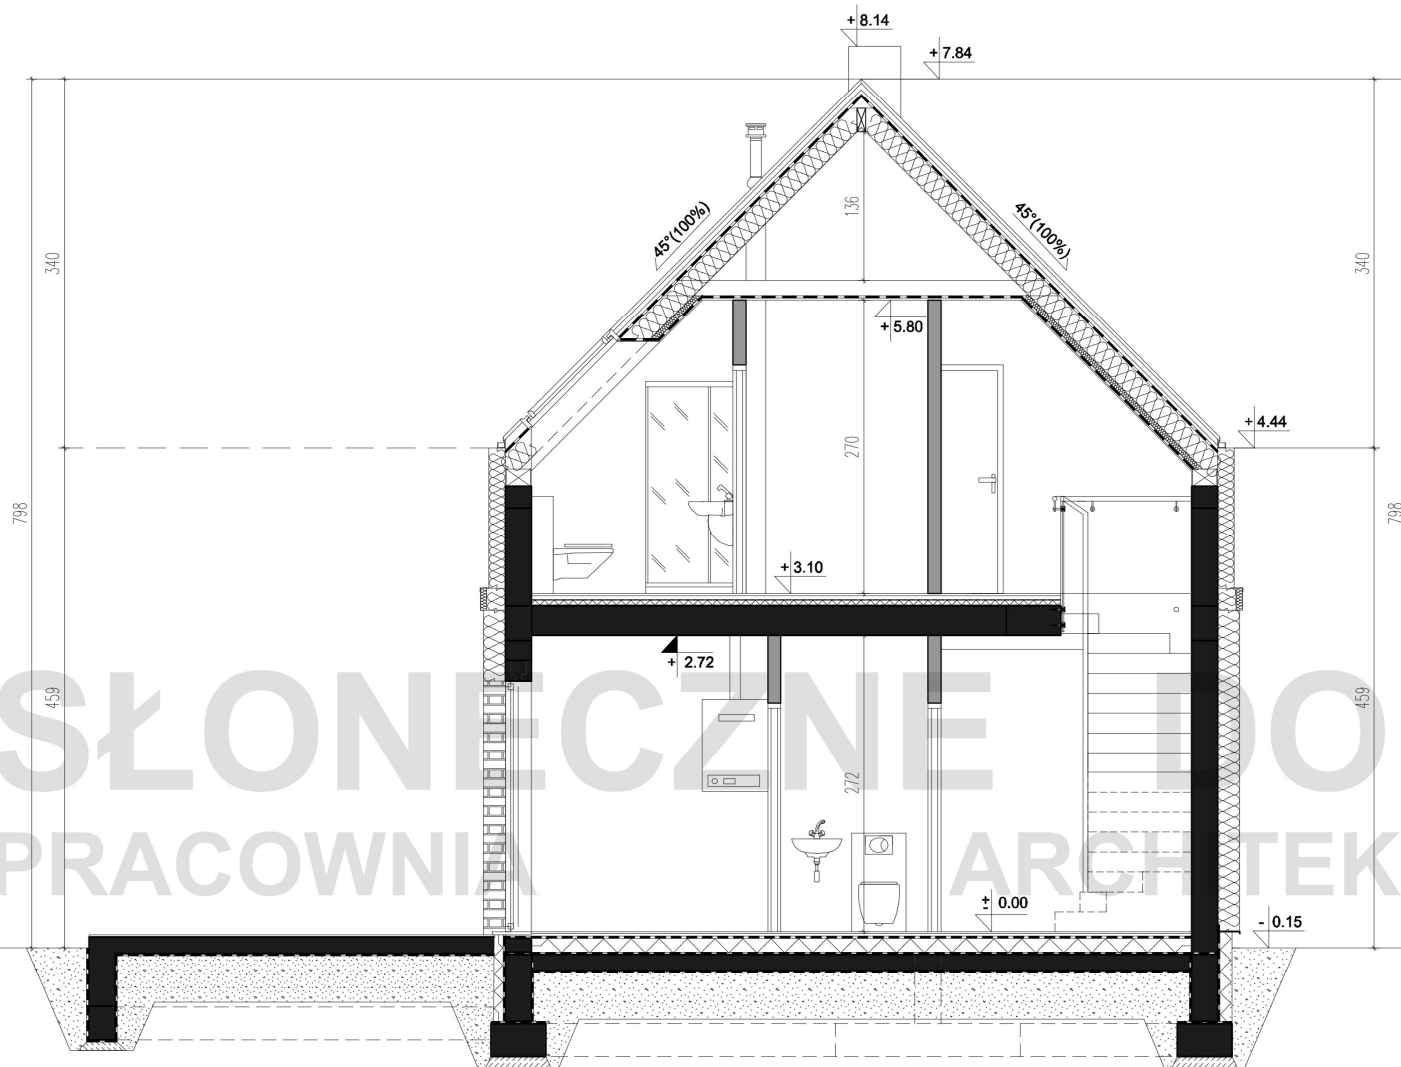

ZESTAWIENIE POWIERZCHNI

POWIERZCHNIA UŻYTKOWA	135.40m ²
POWIERZCHNIA CAŁKOWITA	398.10m ²
POWIERZCHNIA ZABUDOWY	145.70m ²
KUBATURA	356m ³

- ŚCIANY KONSTRUKCYJNE
- ŚCIANY DZIAŁOWE

Przedstawione dane mogą nieznacznie różnić się od danych prezentowanych w dokumentacji technicznej


SŁONECZNE DOMY PRACOWNIA ARCHITEKTURY

ul. Wielkopolska 35a
54-027 Wrocław
tel. 71 740 50 10

biuro@slonecznedomy.pl
www.slonecznedomy.pl

DOM JEDNORODZINNY
POSITANO
wersja podstawowa

PRZEKRÓJ A-A

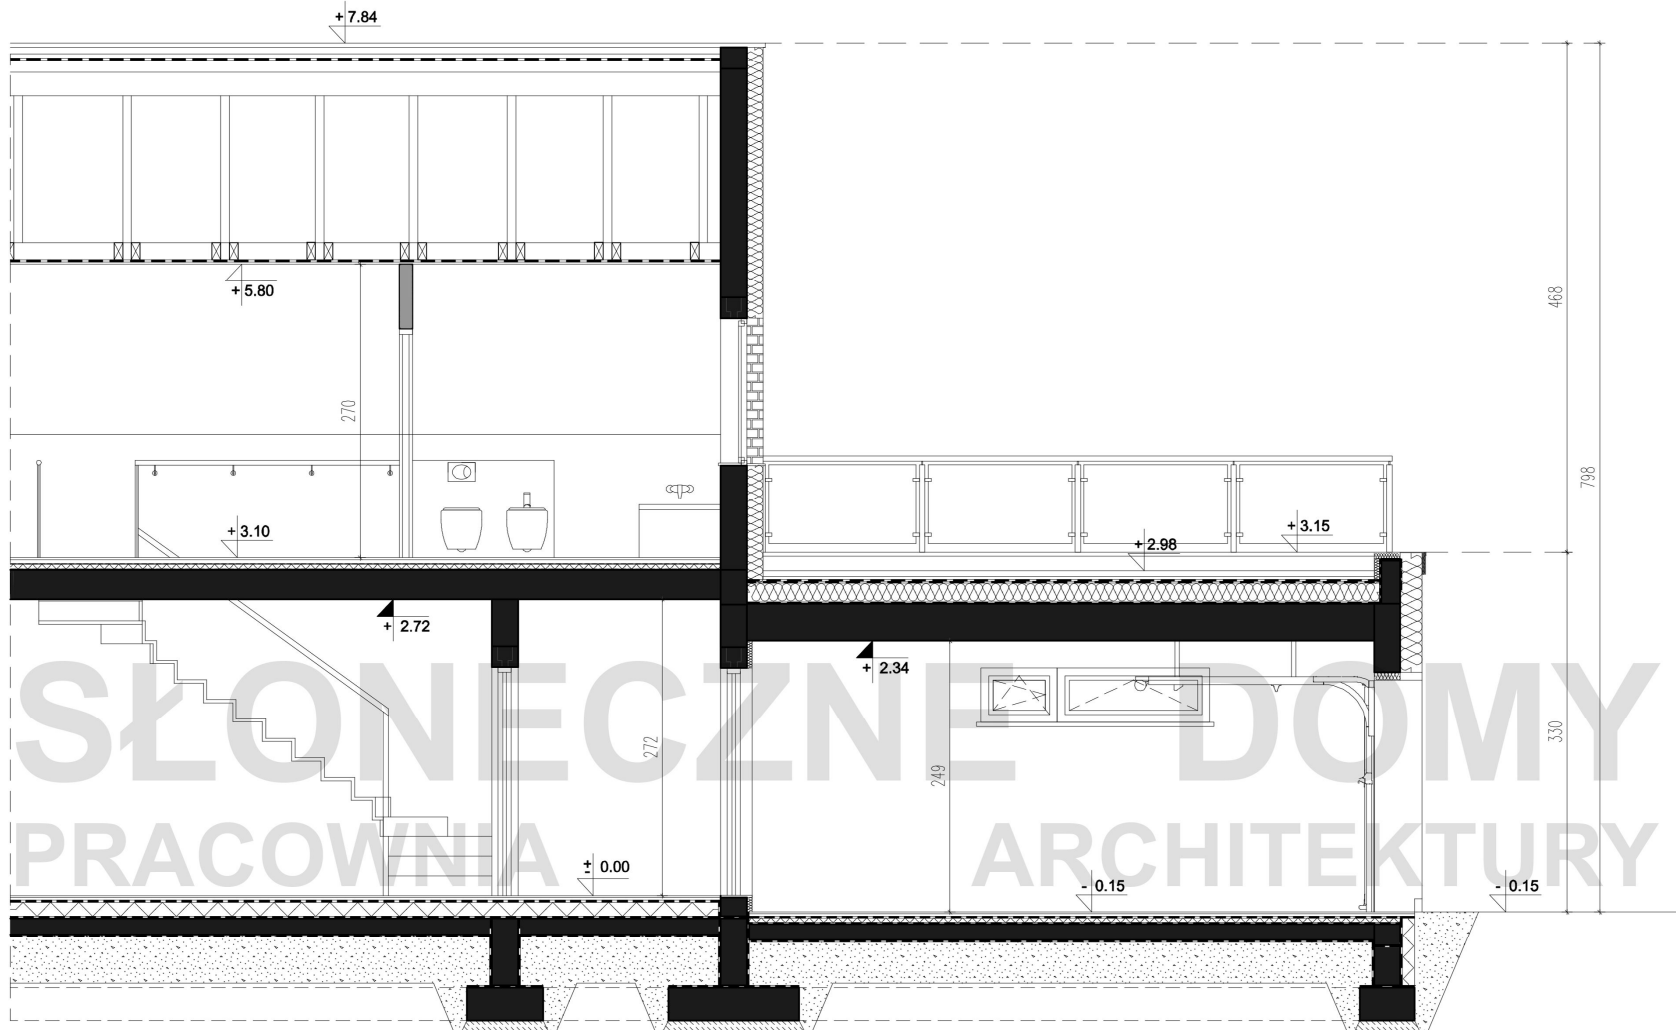

ZESTAWIENIE POWIERZCHNI

POWIERZCHNIA UŻYTKOWA	135.40m ²
POWIERZCHNIA CAŁKOWITA	398.10m ²
POWIERZCHNIA ZABUDOWY	145.70m ²
KUBATURA	356m ³

- ŚCIANY KONSTRUKCYJNE
- ŚCIANY DZIAŁOWE

Przedstawione dane mogą nieznacznie różnić się od danych prezentowanych w dokumentacji technicznej

SŁONECZNE DOMY PRACOWNIA ARCHITEKTURY

ul. Wielkopolska 35a
54-027 Wrocław
tel. 71 740 50 10

biuro@slonecznedomy.pl
www.slonecznedomy.pl

DOM JEDNORODZINNY
POSITANO
wersja podstawowa

PRZEKRÓJ C-C