

SŁONECZNE DOMY
PRACOWNIA ARCHITEKTURY

SARTIA

**ZESTAWIENIE POMIESZCZEŃ
PARTER**

nr pom.	nazwa	pow. użytkowa
1/1	WIATROLAP	4.16m ²
1/2	KORYTARZ	7.57m ²
1/3	SALON	40.09m ²
1/4	KUCHNIA	9.90m ²
1/5	SPIŻARNIA	2.43m ²
1/6	PRALNIA	2.17m ²
1/7	POKÓJ	11.98m ²
1/8	ŁAZIENKA	6.01m ²
1/9	POKÓJ	12.22m ²
1/10	POKÓJ	13.70m ²
1/11	GARDEROBA	1.95m ²
1/12	ŁAZIENKA	5.50m ²
	razem	117.68m ²
	pow. pomocnicza	
1/13	POM.GOSPODARCZE	4.99m ²
1/14	GARAŻ	32.89m ²
	razem	37.88m ²
	razem	155.56m ²

ZESTAWIENIE POWIERZCHNI

POWIERZCHNIA UŻYTKOWA	117.68m ²
POWIERZCHNIA CAŁKOWITA	451.44m ²
POWIERZCHNIA ZABUDOWY	189.89m ²
KUBATURA	349m ³

■ ŚCIANY KONSTRUKCYJNE
■ ŚCIANY DZIAŁOWE

Przedstawione dane mogą nieznacznie różnić się od danych prezentowanych w dokumentacji technicznej


SŁONECZNE DOMY PRACOWNIA ARCHITEKTURY


ul. Wielkopolska 35a
54-027 Wrocław
tel. 71 740 50 10

biuro@slonecznedomy.pl
www.slonecznedomy.pl

**DOM JEDNORODZINNY
SARTI A**
wersja podstawowa

RZUT PARTERU

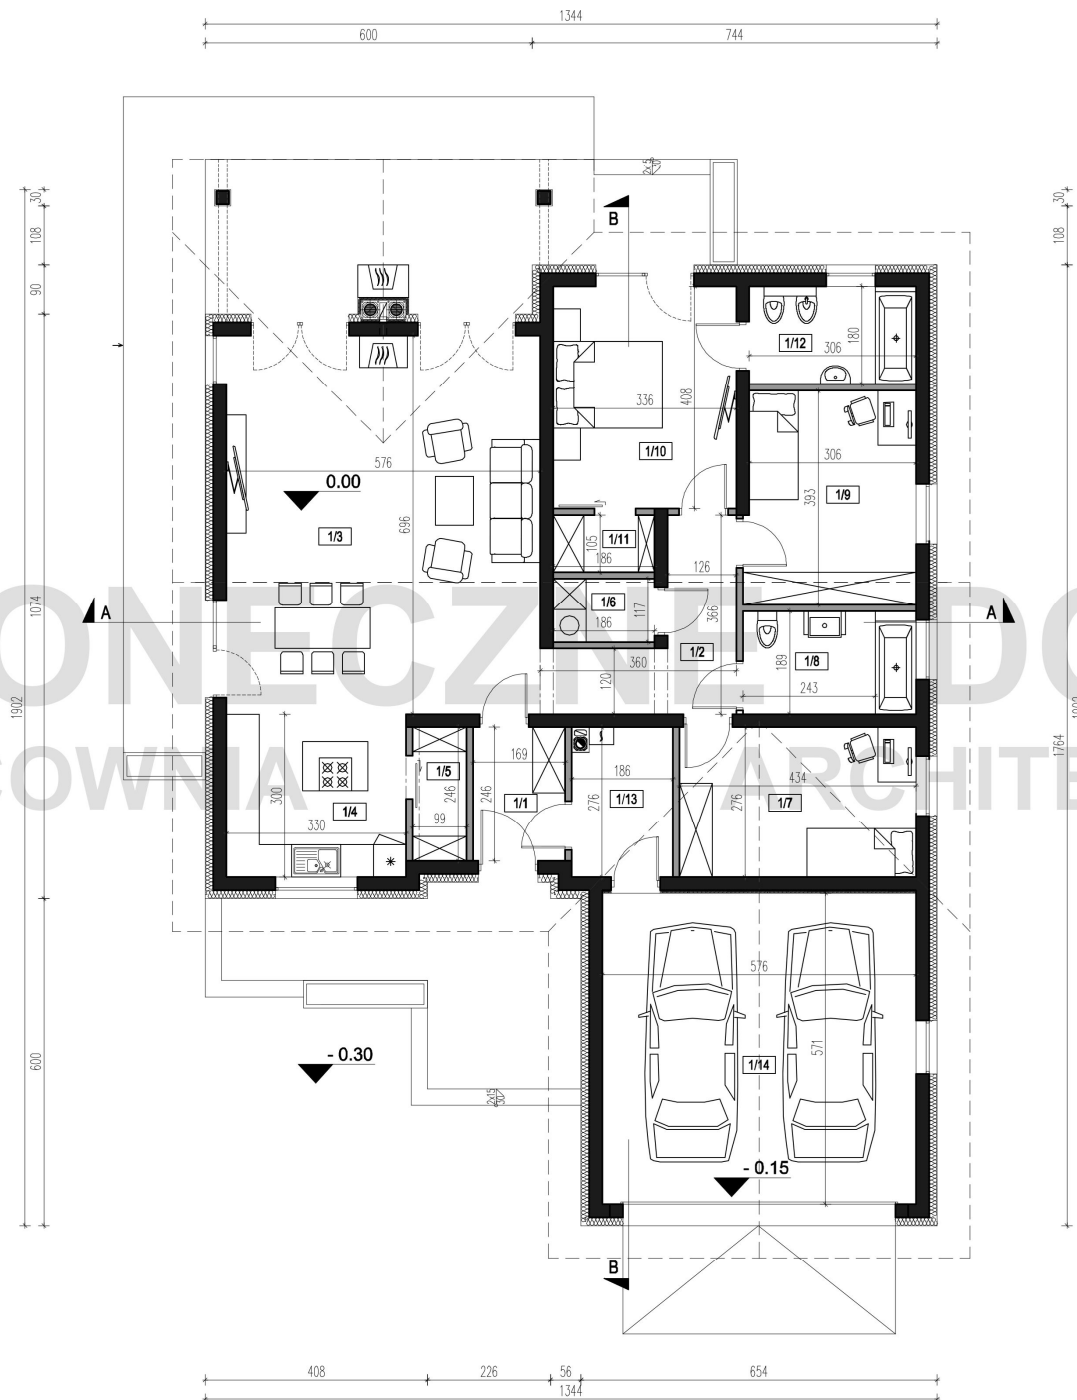

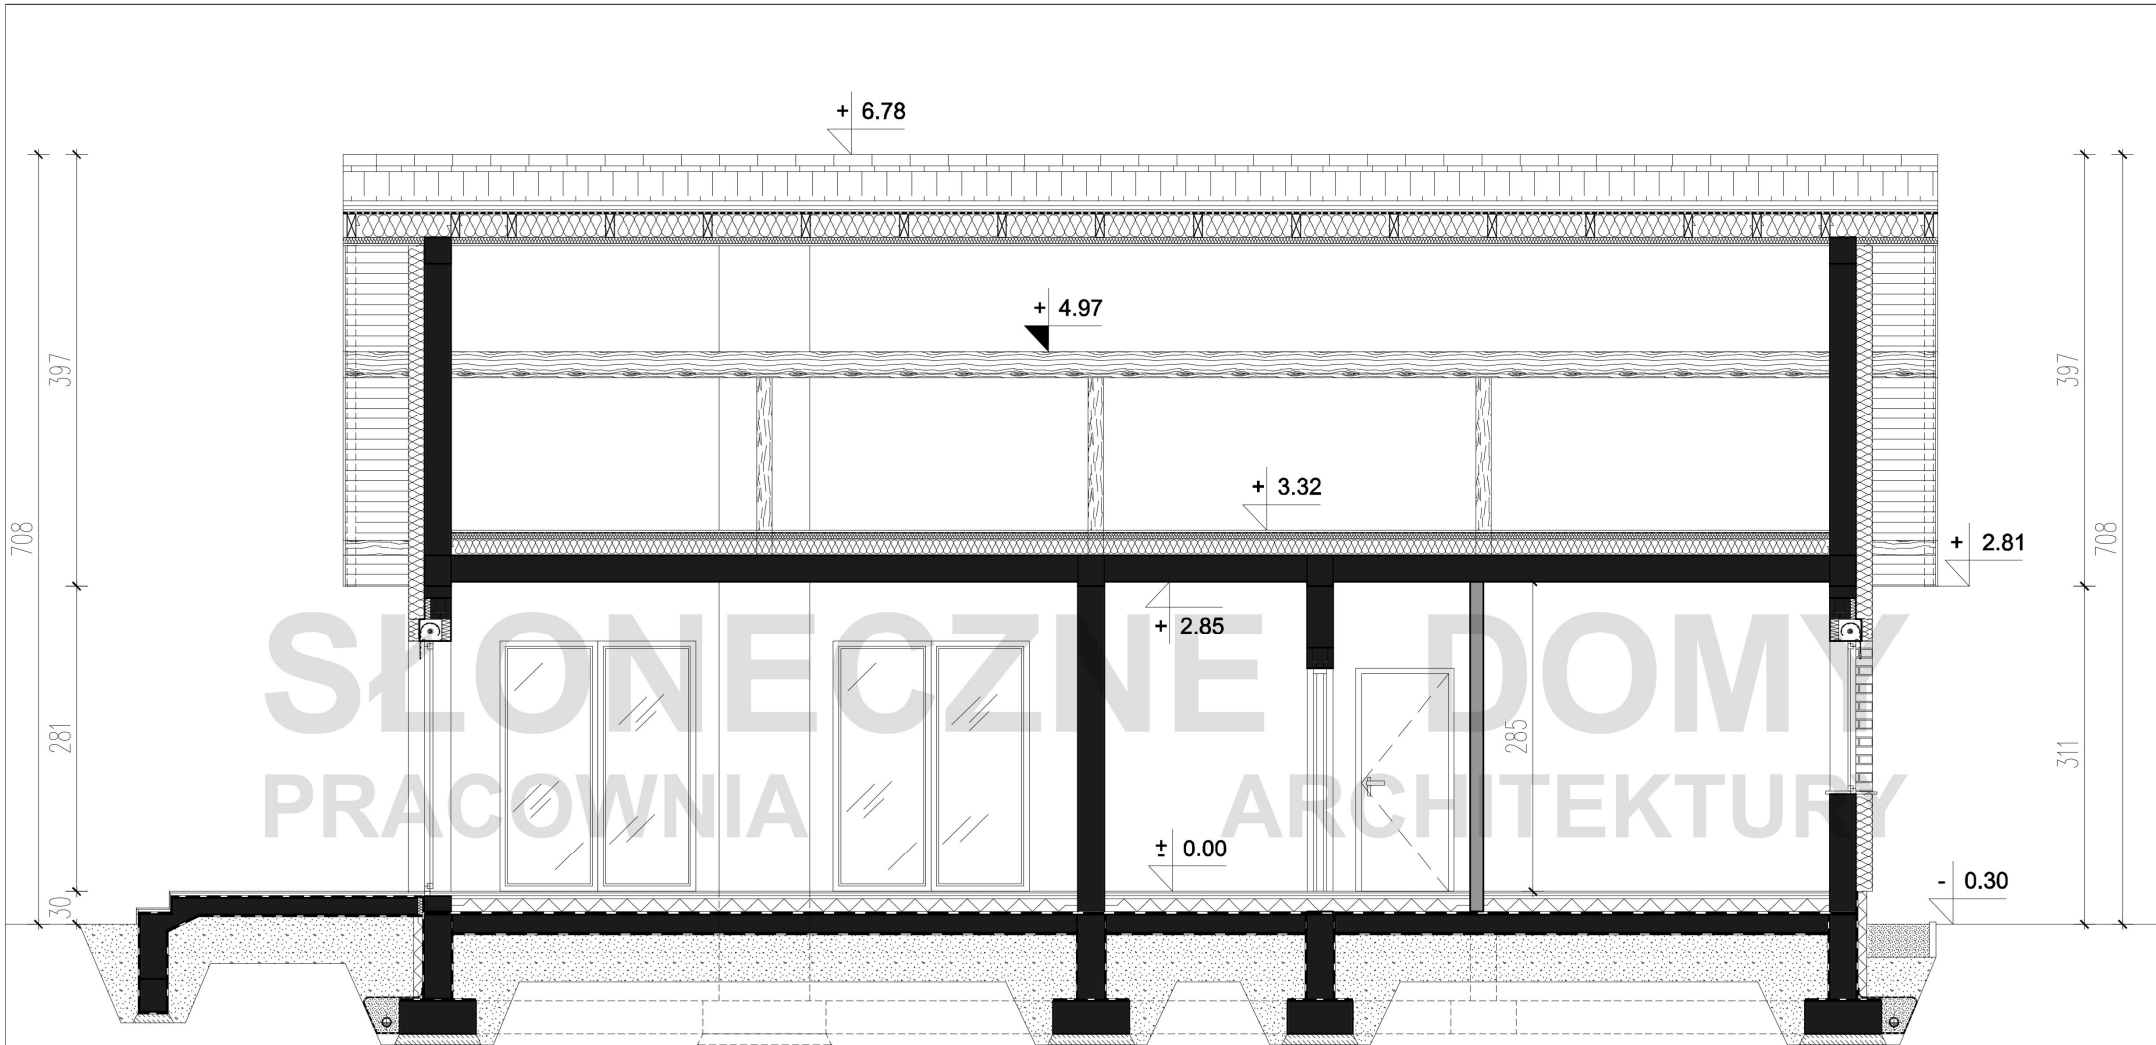

SŁONECZNE DOMY
PRACOWNIA ARCHITEKTURY



ZESTAWIENIE POWIERZCHNI

POWIERZCHNIA UŻYTKOWA	117.68m ²
POWIERZCHNIA CAŁKOWITA	451.44m ²
POWIERZCHNIA ZABUDOWY	189.89m ²
KUBATURA	349m ³


- ŚCIANY KONSTRUKCYJNE
- ŚCIANY DZIAŁOWE

Przedstawione dane mogą nieznacznie różnić się od danych prezentowanych w dokumentacji technicznej

SŁONECZNE DOMY PRACOWNIA ARCHITEKTURY
ul. Wielkopolska 35a
54-027 Wrocław
tel. 71 740 50 10
biuro@slonecznedomy.pl
www.slonecznedomy.pl



DOM JEDNORODZINNY
SARTI A
wersja podstawowa

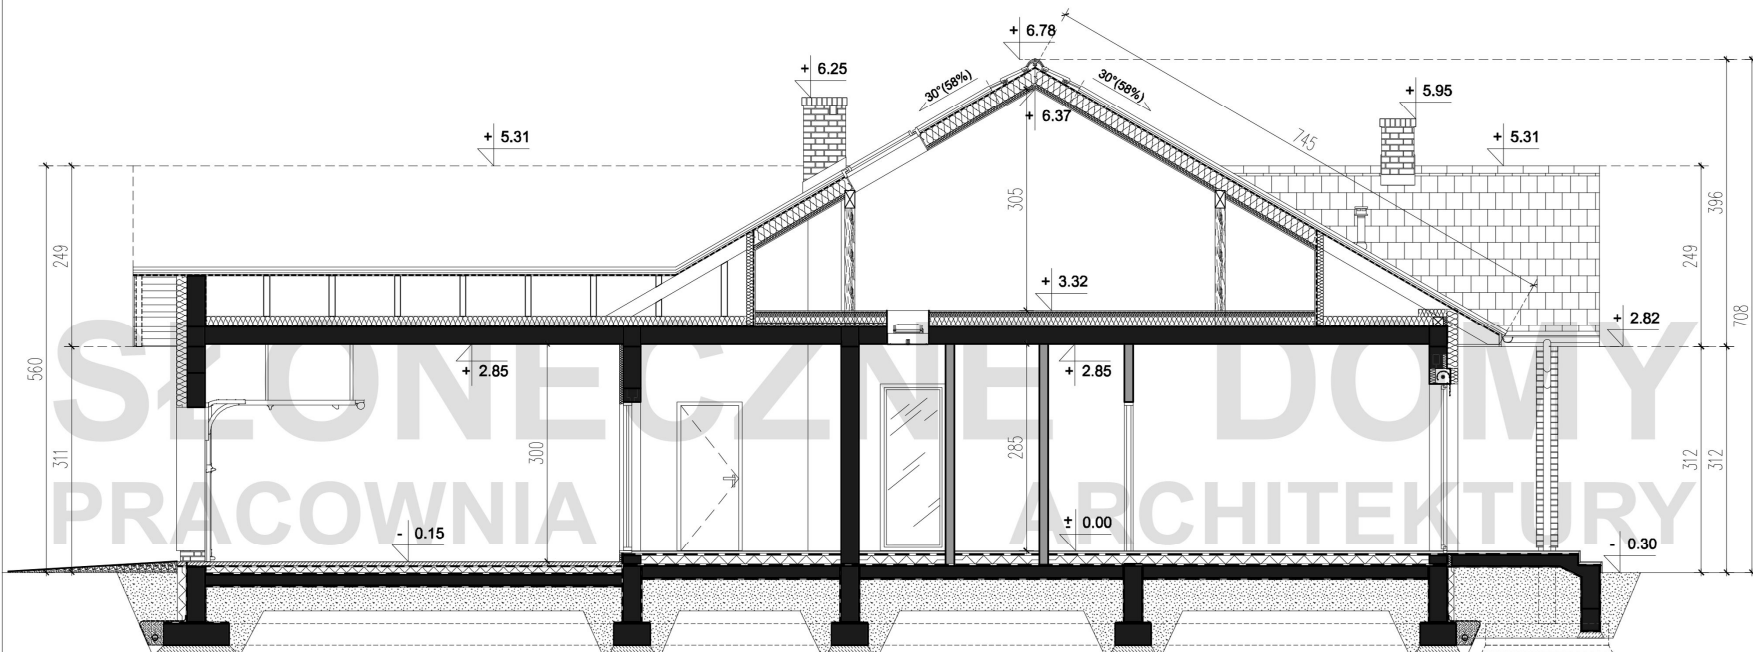PRZEKRÓJ A-A



ZESTAWIENIE POWIERZCHNI

POWIERZCHNIA UŻYTKOWA	117.68m ²
POWIERZCHNIA CAŁKOWITA	451.44m ²
POWIERZCHNIA ZABUDOWY	189.88m ²
KUBATURA	349m ³

	ŚCIANY KONSTRUKCYJNE
	ŚCIANY DZIAŁOWE

Przedstawione dane mogą nieznacznie różnić się od danych prezentowanych w dokumentacji technicznej

SŁONECZNE DOMY PRACOWNIA ARCHITEKTURY

ul. Wielkopolska 35a
54-027 Wrocław
tel. 71 740 50 10

biuro@slonecznedomy.pl
www.slonecznedomy.pl

DOM JEDNORODZINNY
BALOS B
wersja podstawowa

PRZEKRÓJ B-B