

SŁONECZNE DOMY
PRACOWNIA ARCHITEKTURY
BRELA A A

ZESTAWIENIE POMIESZCZEŃ
PARTER

nr pom.	nazwa	pow. użytkowa
1/1	WIATROŁAP	9.52m ²
1/2	KUCHNIA	11.52m ²
1/3	POK.DZIENNY+JADALNIA	39.81m ²
1/4	KORYTARZ	7.50m ²
1/5	POKÓJ	12.91m ²
1/6	POKÓJ	13.09m ²
1/7	POKÓJ	16.58m ²
1/8	GARDEROBA	5.97m ²
1/9	ŁAZIENKA	4.64m ²
1/10	POM. GOSPODARCZE	4.75m ²
1/11	GARDEROBA	4.39m ²
1/12	ŁAZIENKA	5.83m ²
	razem	136.51m ²
	pow. pomocnicza	
1/13	GARAŻ	35.97m ²
	razem	172.48m ²

ZESTAWIENIE POWIERZCHNI

POWIERZCHNIA UŻYTKOWA	136.51m ²
POWIERZCHNIA CAŁKOWITA	377.26m ²
POWIERZCHNIA ZABUDOWY	209.57m ²
KUBATURA	382m ³

- ŚCIANY KONSTRUKCYJNE
- ŚCIANY DZIAŁOWE

Przedstawione dane mogą nieznacznie różnić się od danych prezentowanych w dokumentacji technicznej


SŁONECZNE DOMY PRACOWNIA ARCHITEKTURY


ul. Wielkopolska 35a
54-027 Wrocław
tel. 71 740 50 10

biuro@slonecznedomy.pl
www.slonecznedomy.pl

DOM JEDNORODZINNY
BRELA A
wersja podstawowa



RZUT PARTERU

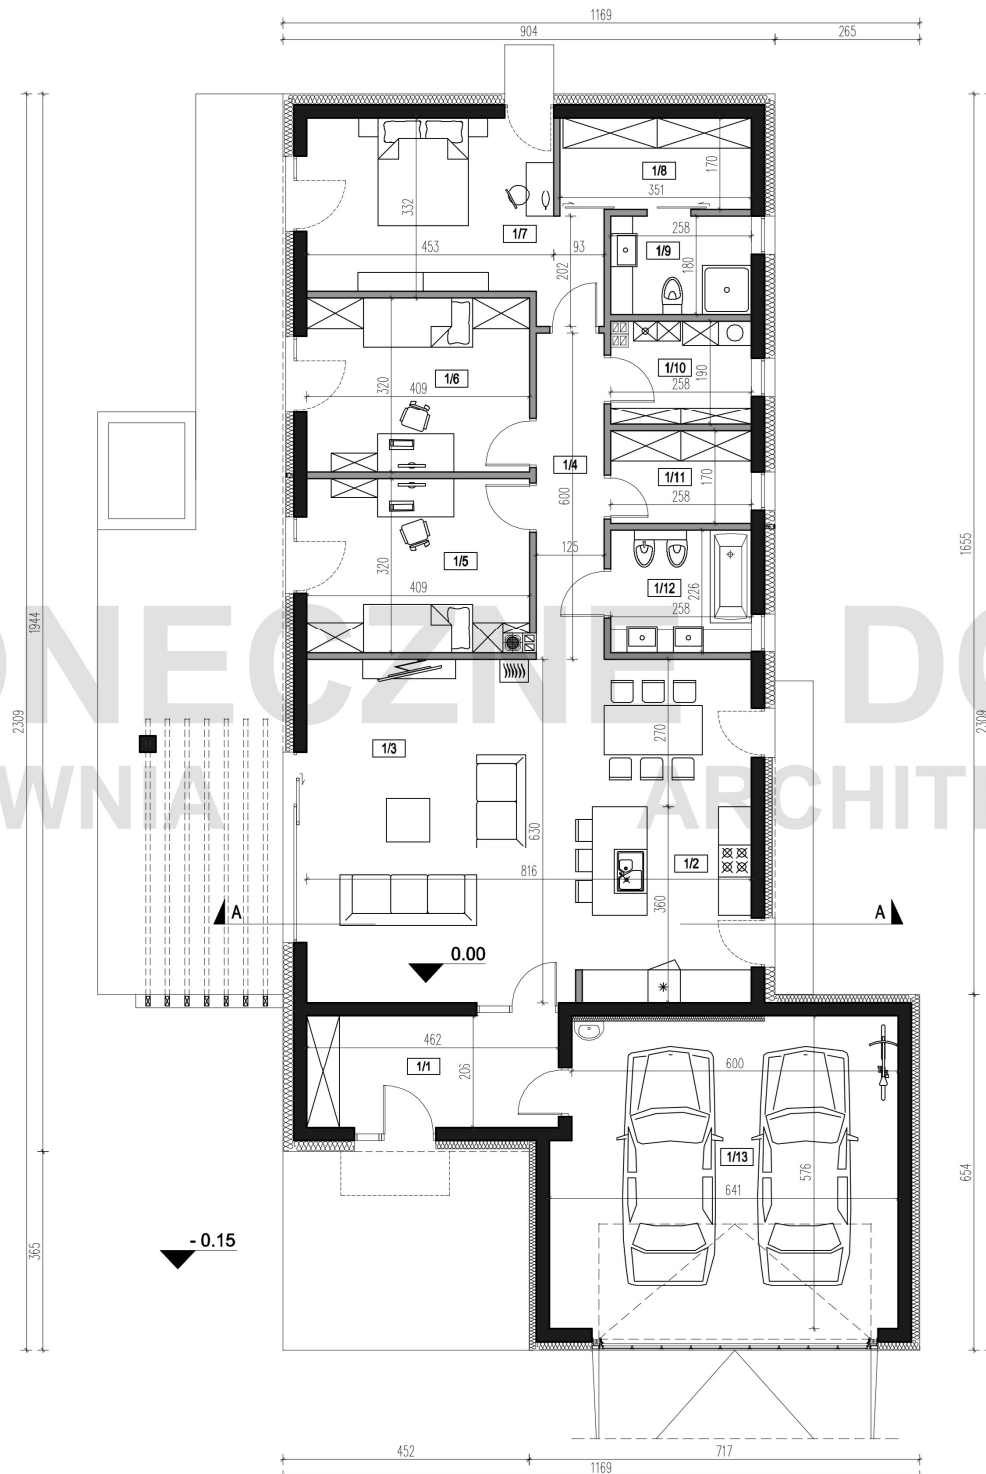

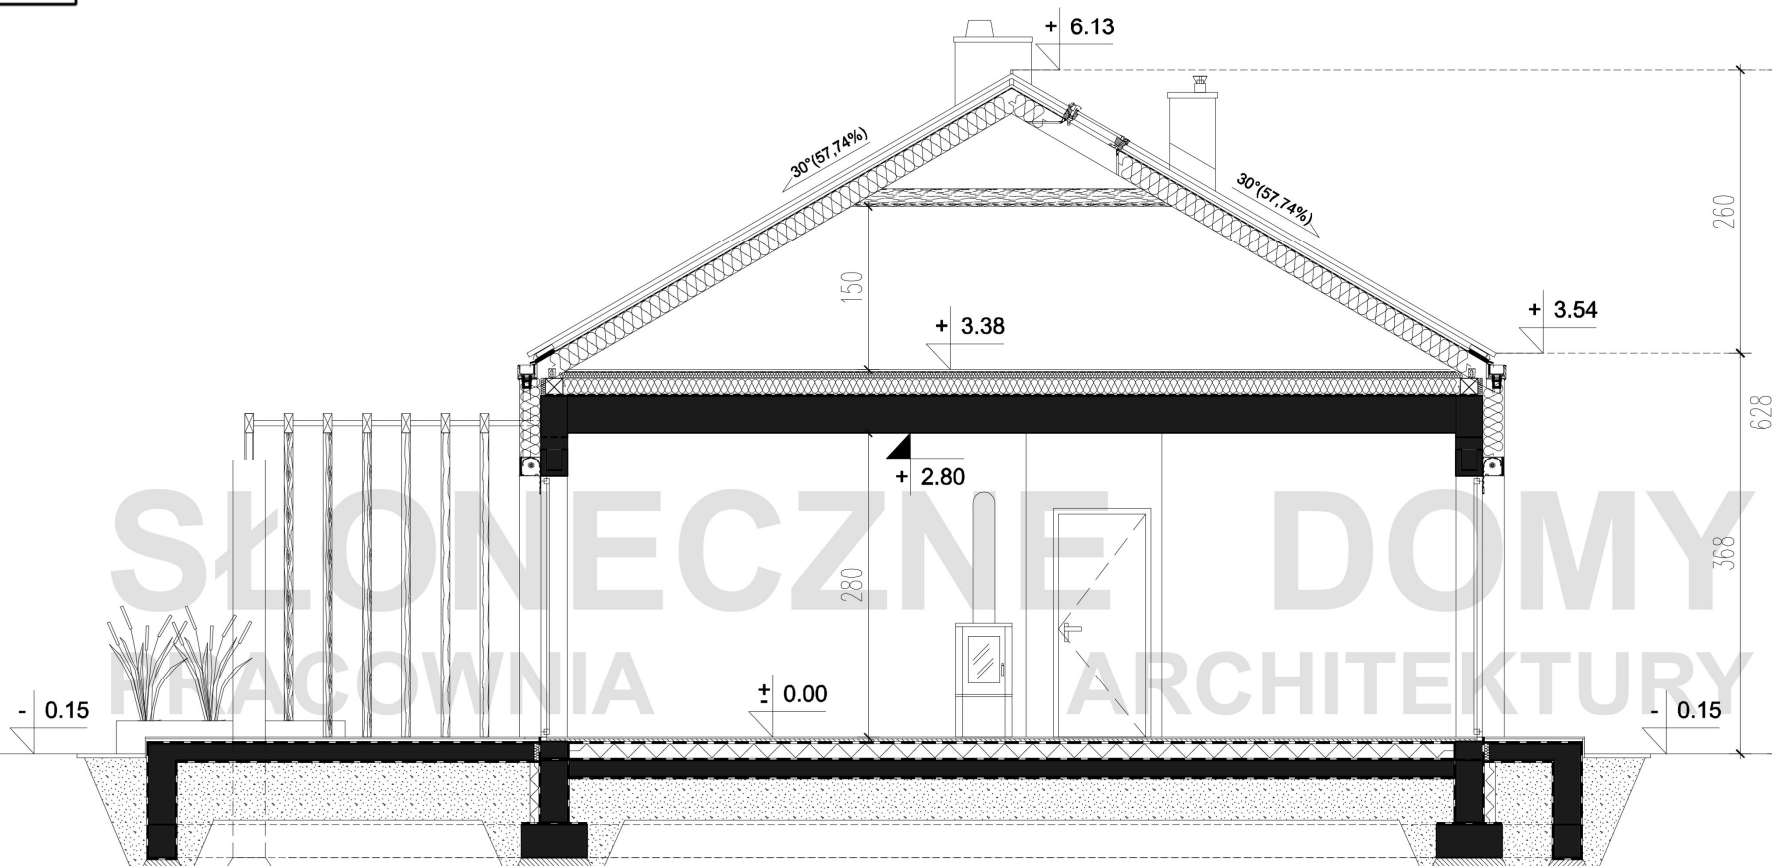

ZESTAWIENIE POWIERZCHNI

POWIERZCHNIA UŻYTKOWA	136.51m ²
POWIERZCHNIA CAŁKOWITA	377.26m ²
POWIERZCHNIA ZABUDOWY	209.57m ²
KUBATURA	382m ³

 	ŚCIANY KONSTRUKCYJNE
	ŚCIANY DZIAŁOWE

Przedstawione dane mogą nieznacznie różnić się od danych prezentowanych w dokumentacji technicznej

SŁONECZNE DOMY PRACOWNIA ARCHITEKTURY
ul. Wielkopolska 35a
54-027 Wrocław
tel. 71 740 50 10

biuro@slonecznedomy.pl
www.slonecznedomy.pl

DOM JEDNORODZINNY
BRELA A
wersja podstawowa

PRZEKRÓJ A-A