

SŁONECZNE DOMY
PRACOWNIA ARCHITEKTURY

F A N O A

ZESTAWIENIE POMIESZCZEŃ
PARTER

nr pom.	pow. użytkowa
1/1 WIATROLAP	4.16m ²
1/2 KORYTARZ	8.41m ²
1/3 KUCHNIA	7.39m ²
1/4 POKÓJ DZIENNY+JADAL.	30.19m ²
1/5 PRALNIA	5.03m ²
1/6 POKÓJ	12.77m ²
1/7 POKÓJ	11.62m ²
1/8 POKÓJ	11.63m ²
1/9 ŁAZIENKA	5.97m ²
razem	97.17m ²
1/10 POM. GOSPODARCZE	11.04m ²
1/11 POM. GOSPODARCZE	7.08m ²
1/12 GARAŻ	17.54m ²
razem	35.66m ²
razem	132.83m ²

ZESTAWIENIE POWIERZCHNI

POWIERZCHNIA UŻYTKOWA	97.17m ²
POWIERZCHNIA CAŁKOWITA	163.20m ²
POWIERZCHNIA ZABUDOWY	172.21m ²
KUBATURA	250m ³

- ŚCIANY KONSTRUKCYJNE
- ŚCIANY DZIAŁOWE

Przedstawione dane mogą nieznacznie różnić się od danych prezentowanych w dokumentacji technicznej


SŁONECZNE DOMY PRACOWNIA ARCHITEKTURY


ul. Wielkopolska 35a
54-027 Wrocław
tel. 71 740 50 10

biuro@slonecznedomy.pl
www.slonecznedomy.pl

DOM JEDNORODZINNY
FANO A
wersja podstawowa

RZUT PARTERU

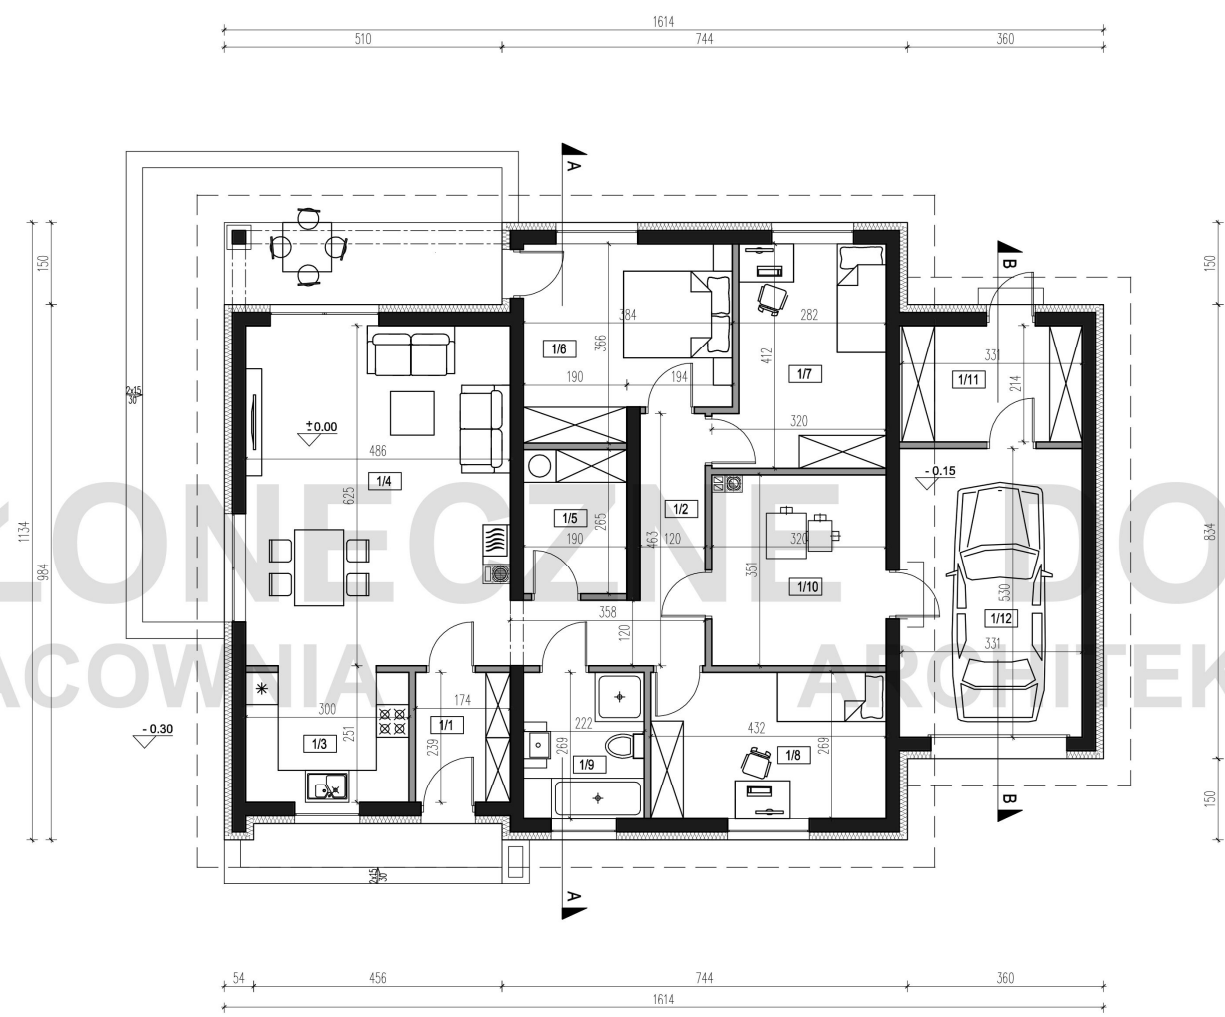

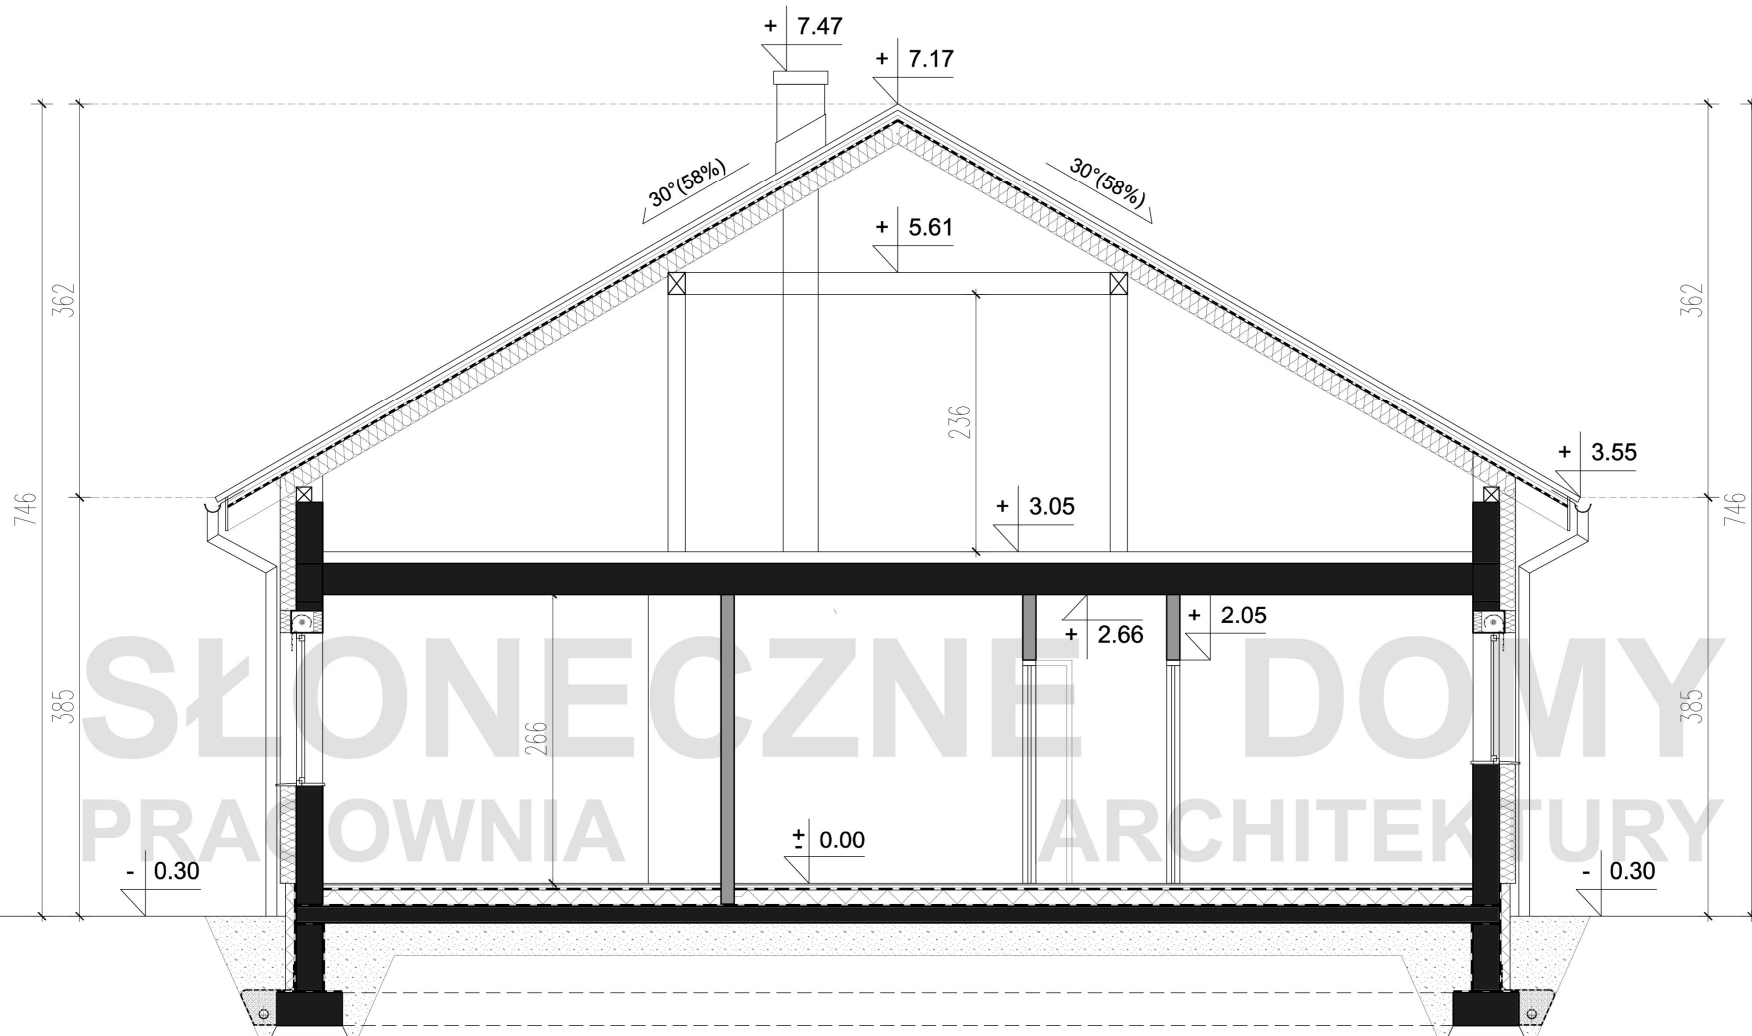

ZESTAWIENIE POWIERZCHNI

POWIERZCHNIA UŻYTKOWA	97.17m ²
POWIERZCHNIA CAŁKOWITA	163.20m ²
POWIERZCHNIA ZABUDOWY	172.21m ²
KUBATURA	250m ³


■ ŚCIANY KONSTRUKCYJNE
■ ŚCIANY DZIAŁOWE

Przedstawione dane mogą nieznacznie różnić się od danych prezentowanych w dokumentacji technicznej

SŁONECZNE DOMY PRACOWNIA ARCHITEKTURY
ul. Wielkopolska 35a
54-027 Wrocław
tel. 71 740 50 10
biuro@slonecznedomy.pl
www.slonecznedomy.pl

DOM JEDNORODZINNY
FANO A
wersja podstawowa

PRZEKRÓJ A-A

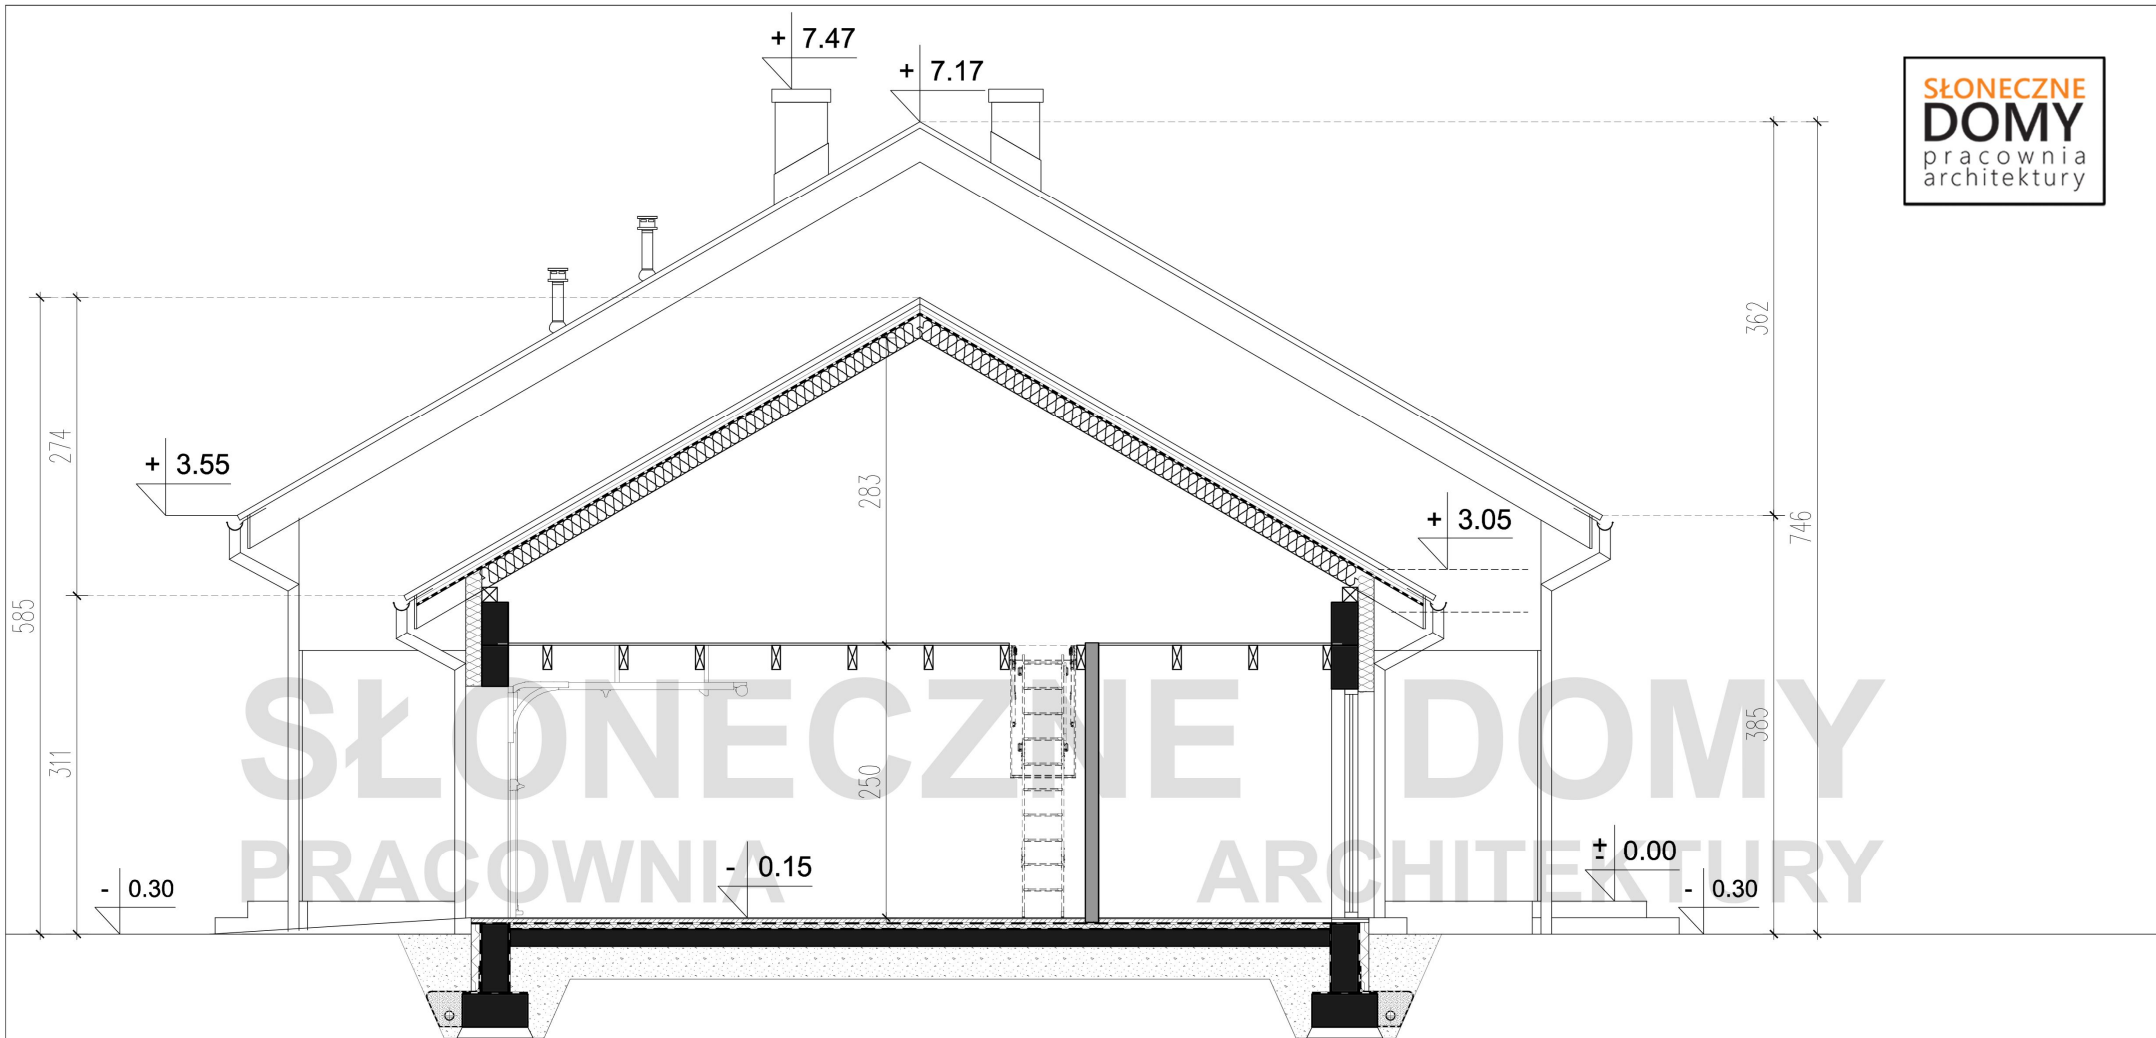

SŁONECZNE DOPY
PRACOWNIA ARCHITECTURY

ZESTAWIENIE POWIERZCHNI

POWIERZCHNIA UŻYTKOWA	97.17m ²
POWIERZCHNIA CAŁKOWITA	163.20m ²
POWIERZCHNIA ZABUDOWY	172.21m ²
KUBATURA	250m ³

■ ŚCIANY KONSTRUKCYJNE
■ ŚCIANY DZIAŁOWE

Przedstawione dane mogą nieznacznie różnić się od danych prezentowanych w dokumentacji technicznej

SŁONECZNE DOPY PRACOWNIA ARCHITECTURY
ul. Wielkopolska 35a
54-027 Wrocław
tel. 71 740 50 10
biuro@slonecznedomy.pl
www.slonecznedomy.pl

DOM JEDNORODZINNY
FANO A
wersja podstawowa

PRZEKRÓJ B-B