

SŁONECZNE DOMY  
PRACOWNIA ARCHITEKTURY  
MEDULINA

ZESTAWIENIE POMIESZCZEŃ  
PARTER

nr pom.	nazwa	pow. użytkowa
1/1	WIATROŁAP	9.50m <sup>2</sup>
1/2	POKÓJ DZIENNY	30.93m <sup>2</sup>
1/3	KUCHNIA + JADALNIA	17.25m <sup>2</sup>
1/4	KORYTARZ	4.85m <sup>2</sup>
1/5	POKÓJ	15.20m <sup>2</sup>
1/6	POKÓJ	19.98m <sup>2</sup>
1/7	GARDEROBA	8.25m <sup>2</sup>
1/8	POM. GOSPODARCZE	4.60m <sup>2</sup>
1/9	ŁAZIENKA	5.83m <sup>2</sup>
	razem	116.39m <sup>2</sup>
	pow. pomocnicza	
1/10	GARAŻ	35.51m <sup>2</sup>
	razem	151.90m <sup>2</sup>

ZESTAWIENIE POWIERZCHNI

POWIERZCHNIA UŻYTKOWA	159.04m <sup>2</sup>
POWIERZCHNIA CAŁKOWITA	233.01m <sup>2</sup>
POWIERZCHNIA ZABUDOWY	188.77m <sup>2</sup>
KUBATURA	590m <sup>3</sup>

- ŚCIANY KONSTRUKCYJNE
- ŚCIANY DZIAŁOWE

Przedstawione dane mogą nieznacznie różnić się od danych prezentowanych w dokumentacji technicznej


SŁONECZNE DOMY PRACOWNIA ARCHITEKTURY

ul. Wielkopolska 35a  
54-027 Wrocław  
tel. 71 740 50 10

biuro@slonecznedomy.pl  
www.slonecznedomy.pl

DOM JEDNORODZINNY  
MEDULIN A  
wersja podstawowa

RZUT PARTERU

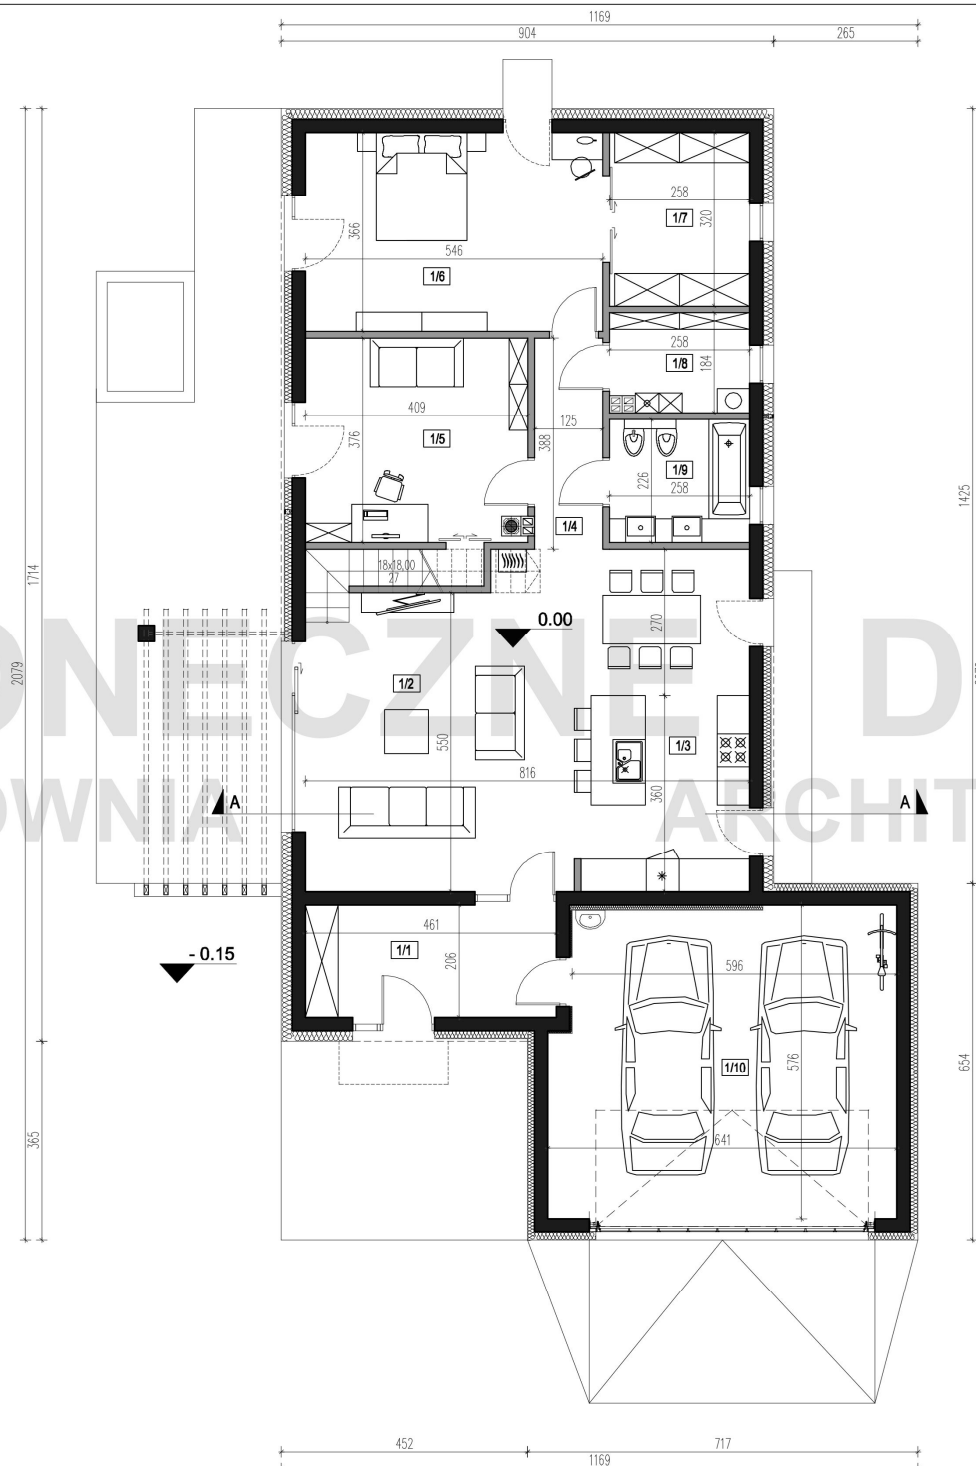

ZESTAWIENIE POMIESZCZEŃ  
PARTER

nr pom.		pow. użytkowa	pow. podłóg
2/1	KORYTARZ	6.10m <sup>2</sup>	10.82m <sup>2</sup>
2/1	ŁAZIENKA	4.66m <sup>2</sup>	8.12m <sup>2</sup>
2/1	POKÓJ	14.98m <sup>2</sup>	25.54m <sup>2</sup>
2/1	POKÓJ	16.91m <sup>2</sup>	28.79m <sup>2</sup>
	razem	42.65m <sup>2</sup>	73.27m <sup>2</sup>

ZESTAWIENIE POWIERZCHNI

POWIERZCHNIA UŻYTKOWA	159.04m <sup>2</sup>
POWIERZCHNIA CAŁKOWITA	233.01m <sup>2</sup>
POWIERZCHNIA ZABUDOWY	188.77m <sup>2</sup>
KUBATURA	590m <sup>3</sup>

- ŚCIANY KONSTRUKCYJNE
- ŚCIANY DZIAŁOWE

Przedstawione dane mogą nieznacznie różnić się od danych prezentowanych w dokumentacji technicznej


SŁONECZNE DOMY PRACOWNIA ARCHITEKTURY


ul. Wielkopolska 35a  
54-027 Wrocław  
tel. 71 740 50 10

biuro@slonecznedomy.pl  
www.slonecznedomy.pl

DOM JEDNORODZINNY  
MEDULIN A  
wersja podstawowa

RZUT PODDASZA

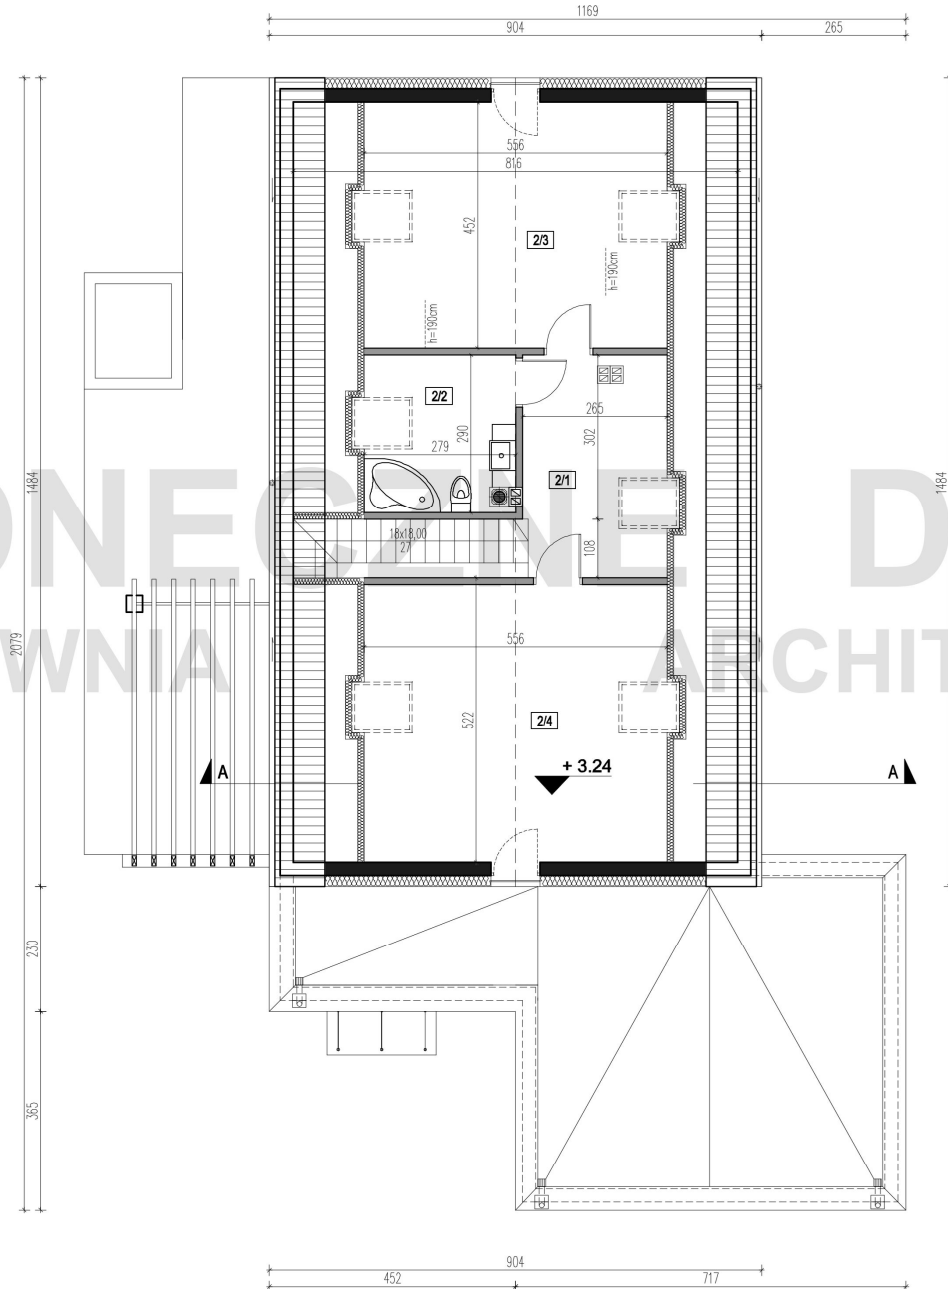

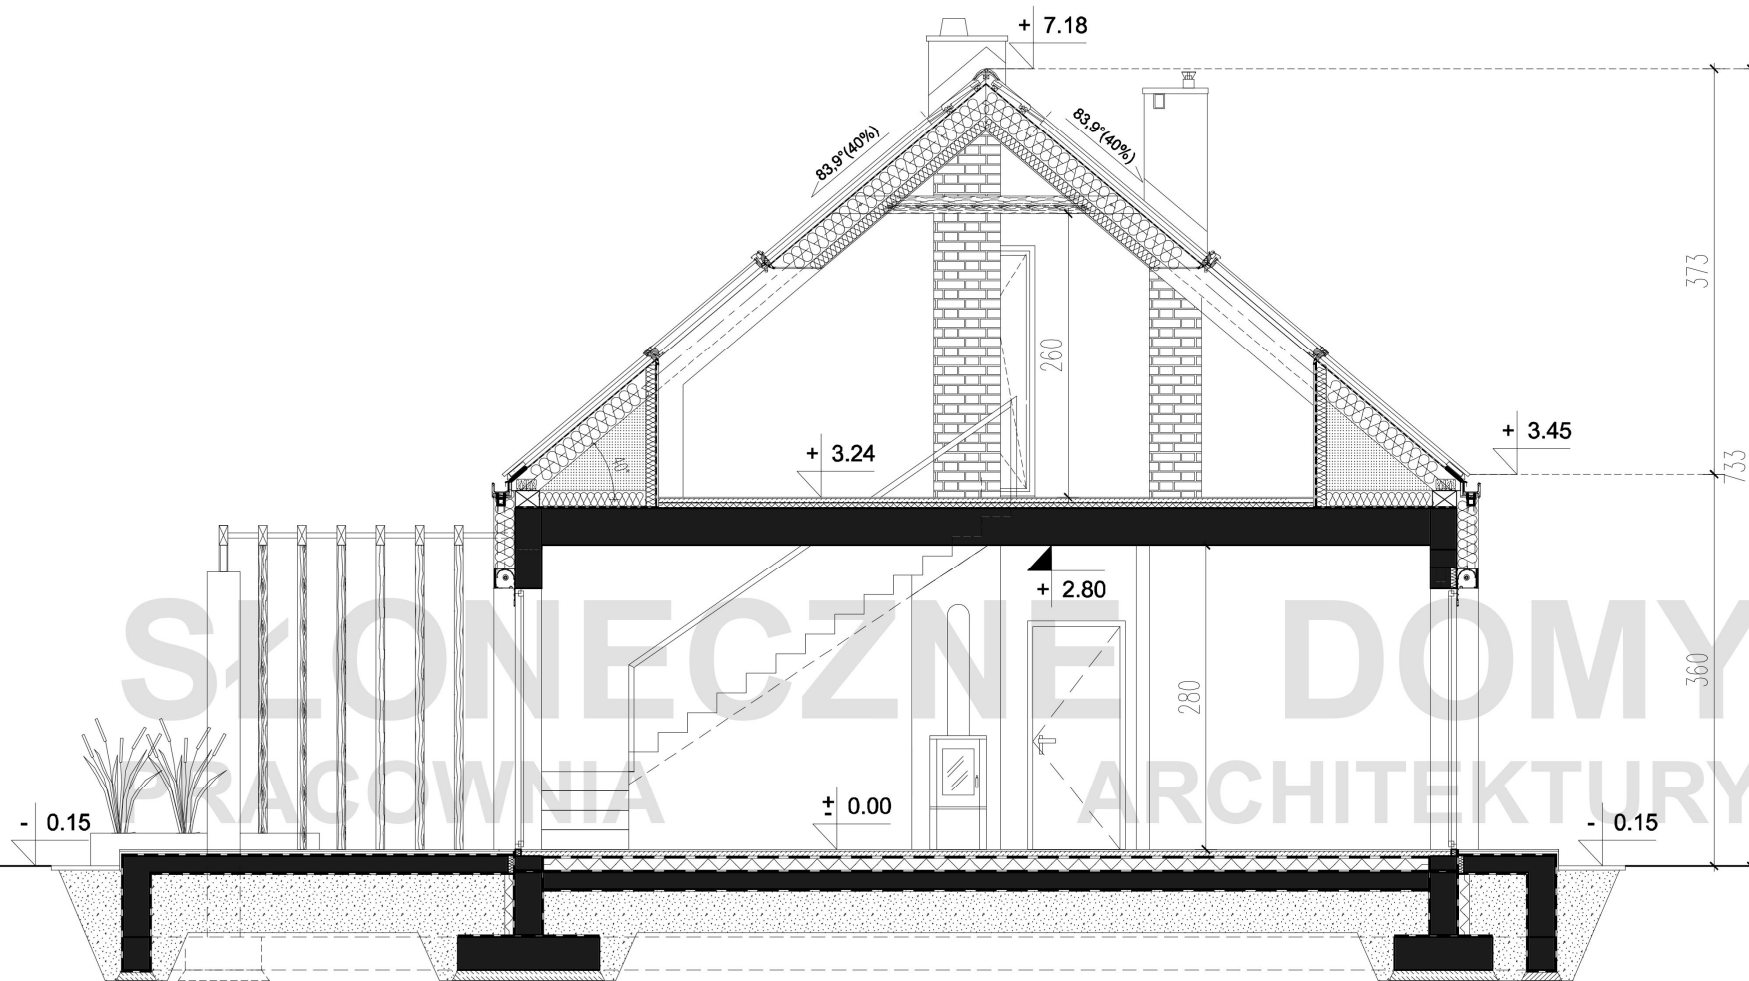

SŁONECZNE DOMY  
PRACOWNIA ARCHITEKTURY



ZESTAWIENIE POWIERZCHNI

POWIERZCHNIA UŻYTKOWA	159.04m <sup>2</sup>
POWIERZCHNIA CAŁKOWITA	233.01m <sup>2</sup>
POWIERZCHNIA ZABUDOWY	188.77m <sup>2</sup>
KUBATURA	590m <sup>3</sup>

- ŚCIANY KONSTRUKCYJNE
- ŚCIANY DZIAŁOWE

Przedstawione dane mogą nieznacznie różnić się od danych prezentowanych w dokumentacji technicznej

SŁONECZNE DOMY PRACOWNIA ARCHITEKTURY  
ul. Wielkopolska 35a  
54-027 Wrocław  
tel. 71 740 50 10  
[biuro@slonecznedomy.pl](mailto:biuro@slonecznedomy.pl)  
[www.slonecznedomy.pl](http://www.slonecznedomy.pl)

DOM JEDNORODZINNY  
MEDULIN A  
wersja podstawowa

PRZEKRÓJ A-A