

SŁONECZNE DOMY  
PRACOWNIA ARCHITEKTURY  
B A T U M I D

ZESTAWIENIE POMIESZCZEŃ  
PARTER

nr pom.	nazwa	pow. użytkowa
1/1	WIATROLAP	4.43m <sup>2</sup>
1/2	KORYTARZ	3.92m <sup>2</sup>
1/3	KUCHNIA	8.26m <sup>2</sup>
1/4	SPIŻARNIA	1.67m <sup>2</sup>
1/5	POK.DZIENNY+JADAL.	38.02m <sup>2</sup>
1/6	POKÓJ	10.10m <sup>2</sup>
1/7	ŁAZIENKA	2.38m <sup>2</sup>
1/8	POM. GOSPODARCZE	7.70m <sup>2</sup>
razem		76.48m <sup>2</sup>
		pow. pomocnicza
1/9	POM.GOSPODARCZE	4.07m <sup>2</sup>
1/10	POM.GOSPODARCZE	4.07m <sup>2</sup>
1/11	GARAŻ	34.38m <sup>2</sup>
razem		42.52m <sup>2</sup>
razem		119.00m <sup>2</sup>

ZESTAWIENIE POWIERZCHNI

POWIERZCHNIA UŻYTKOWA	164.24m <sup>2</sup>
POWIERZCHNIA CAŁKOWITA	304.33m <sup>2</sup>
POWIERZCHNIA ZABUDOWY	154.47m <sup>2</sup>
KUBATURA	552m <sup>3</sup>

■ ŚCIANY KONSTRUKCYJNE  
■ ŚCIANY DZIAŁOWE

Przedstawione dane mogą nieznacznie różnić się od danych prezentowanych w dokumentacji technicznej


SŁONECZNE DOMY PRACOWNIA ARCHITEKTURY

ul. Wielkopolska 35a  
54-027 Wrocław  
tel. 71 740 50 10

biuro@slonecznedomy.pl  
www.slonecznedomy.pl

DOM JEDNORODZINNY  
BATUMI D  
wersja podstawowa

RZUT PARTERU

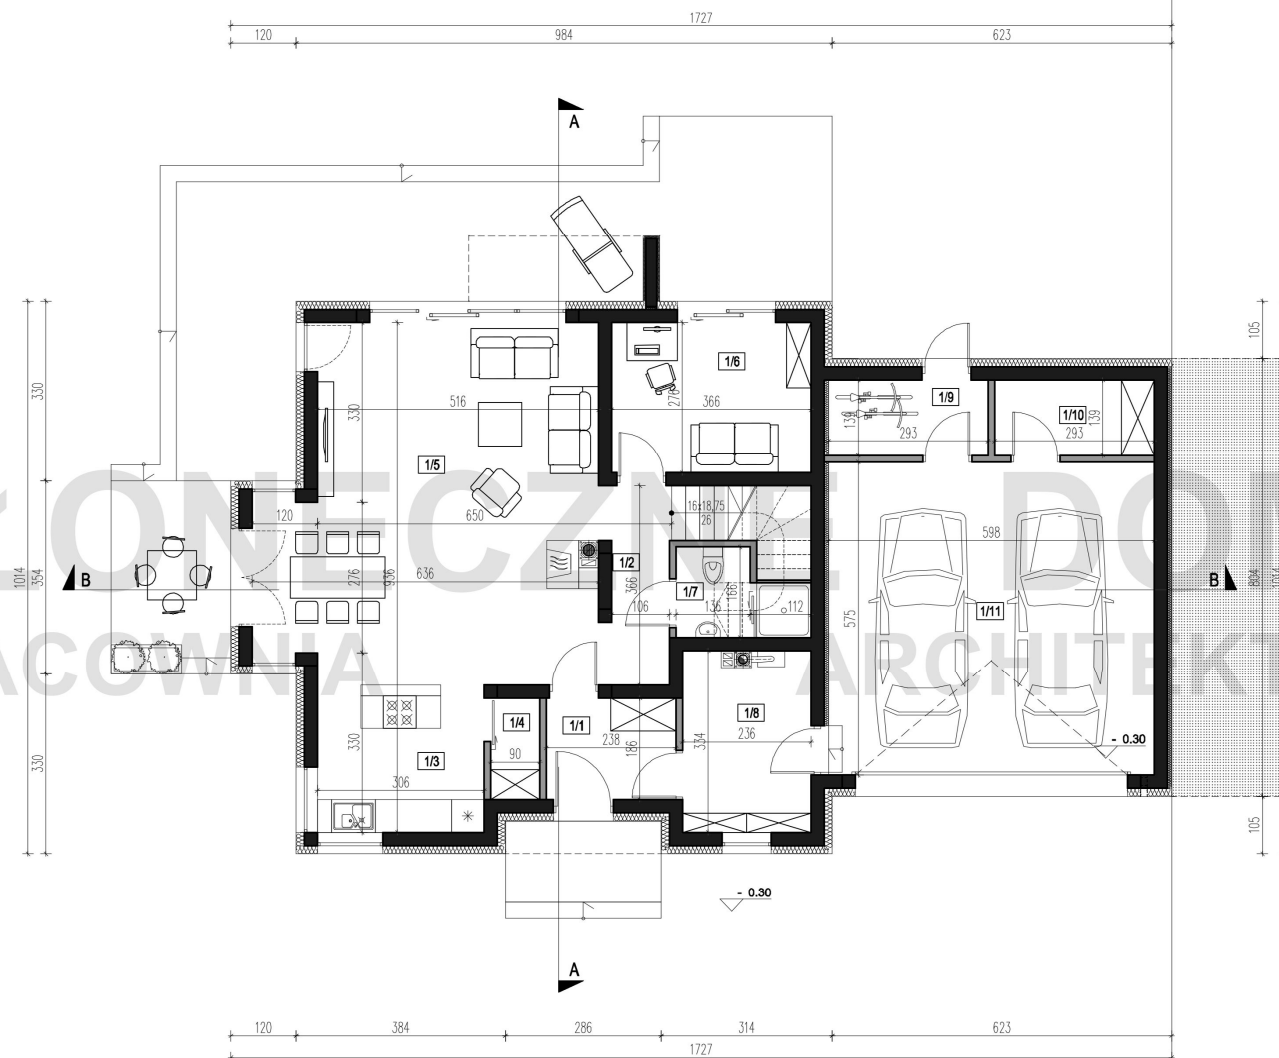

ZESTAWIENIE POMIESZCZEŃ  
PARTER

nr pom.		pow. użytkowa	pow. podłóg
2/1	HOL	8.14m <sup>2</sup>	8.14m <sup>2</sup>
2/2	POKÓJ	11.81m <sup>2</sup>	15.20m <sup>2</sup>
2/3	POKÓJ	12.04m <sup>2</sup>	15.43m <sup>2</sup>
2/4	ŁAZIENKA	9.68m <sup>2</sup>	9.68m <sup>2</sup>
2/5	PRALNIA	1.58m <sup>2</sup>	3.25m <sup>2</sup>
2/6	GARDEROBA	1.37m <sup>2</sup>	2.82m <sup>2</sup>
2/7	POKÓJ	15.10m <sup>2</sup>	16.30m <sup>2</sup>
2/8	ŁAZIENKA	3.08m <sup>2</sup>	5.13m <sup>2</sup>
2/9	POKÓJ	24.96m <sup>2</sup>	43.99m <sup>2</sup>
	razem	87.76m <sup>2</sup>	119.94m <sup>2</sup>

ZESTAWIENIE POWIERZCHNI

POWIERZCHNIA UŻYTKOWA	164.24m <sup>2</sup>
POWIERZCHNIA CAŁKOWITA	304.33m <sup>2</sup>
POWIERZCHNIA ZABUDOWY	154.47m <sup>2</sup>
KUBATURA	552m <sup>3</sup>

- ŚCIANY KONSTRUKCYJNE
- ŚCIANY DZIAŁOWE

Przedstawione dane mogą nieznacznie różnić się od danych prezentowanych w dokumentacji technicznej


SŁONECZNE DOMY PRACOWNIA ARCHITEKTURY


ul. Wielkopolska 35a  
54-027 Wrocław  
tel. 71 740 50 10

biuro@slonecznedomy.pl  
www.slonecznedomy.pl

DOM JEDNORODZINNY  
BATUMI D  
wersja podstawowa

RZUT PODDASZA

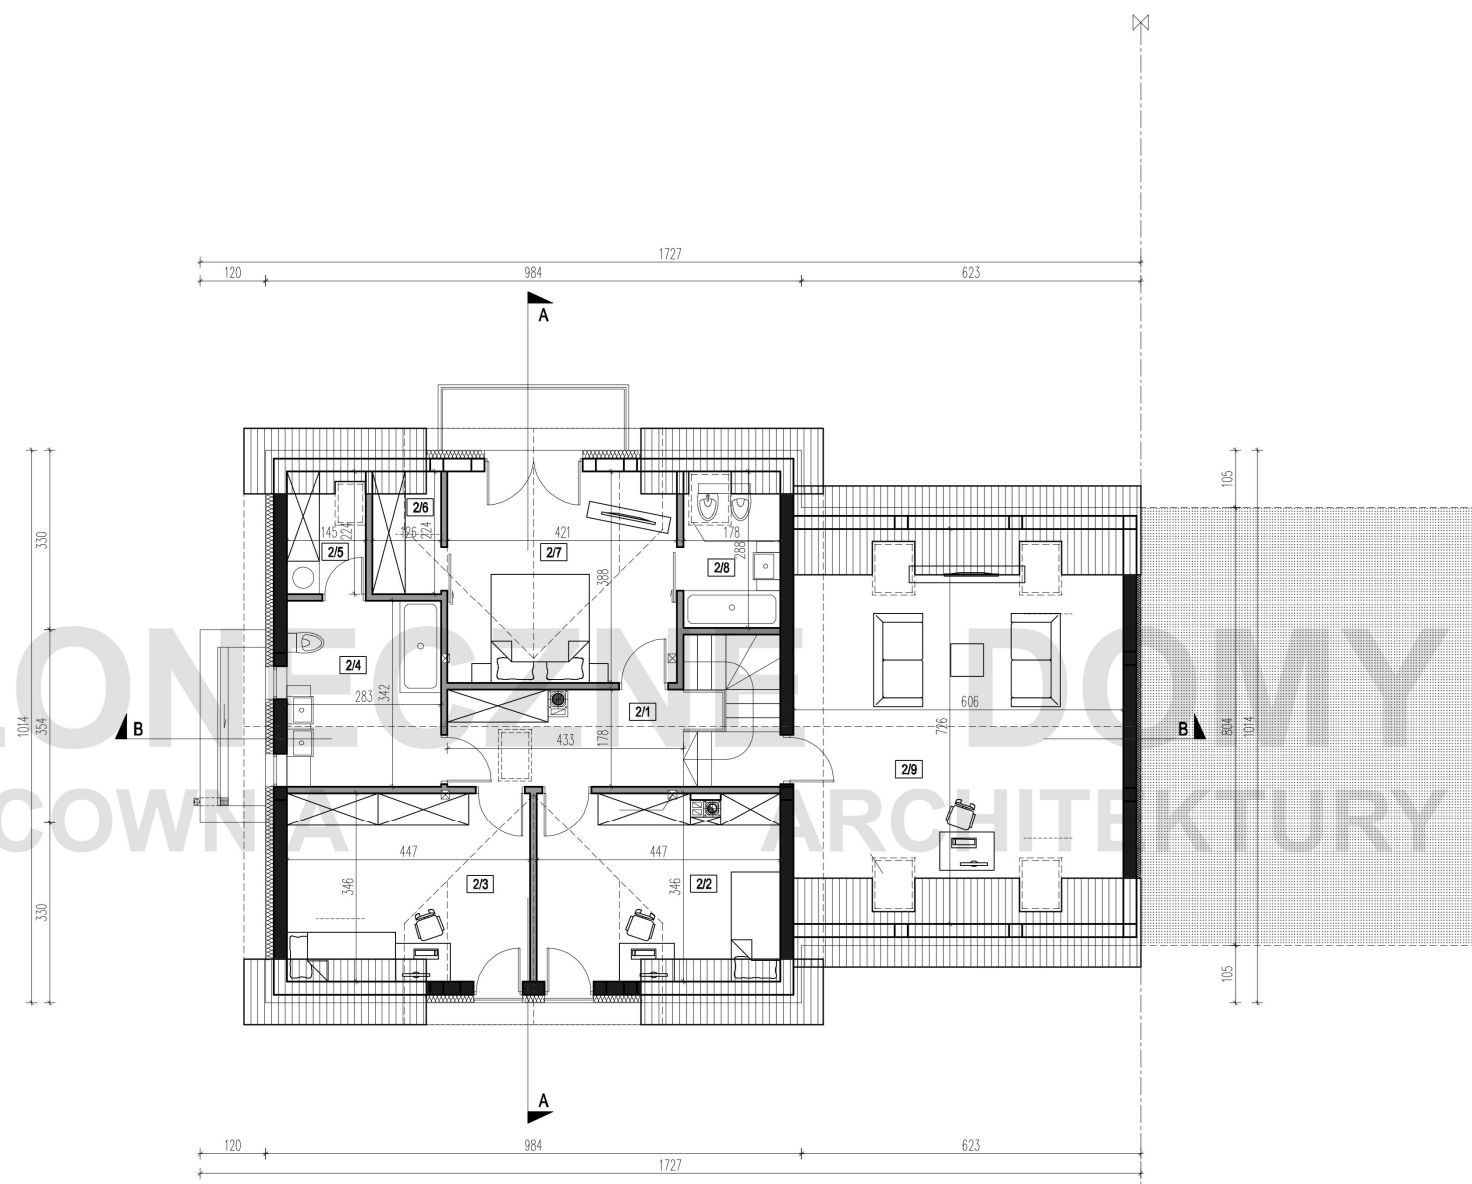

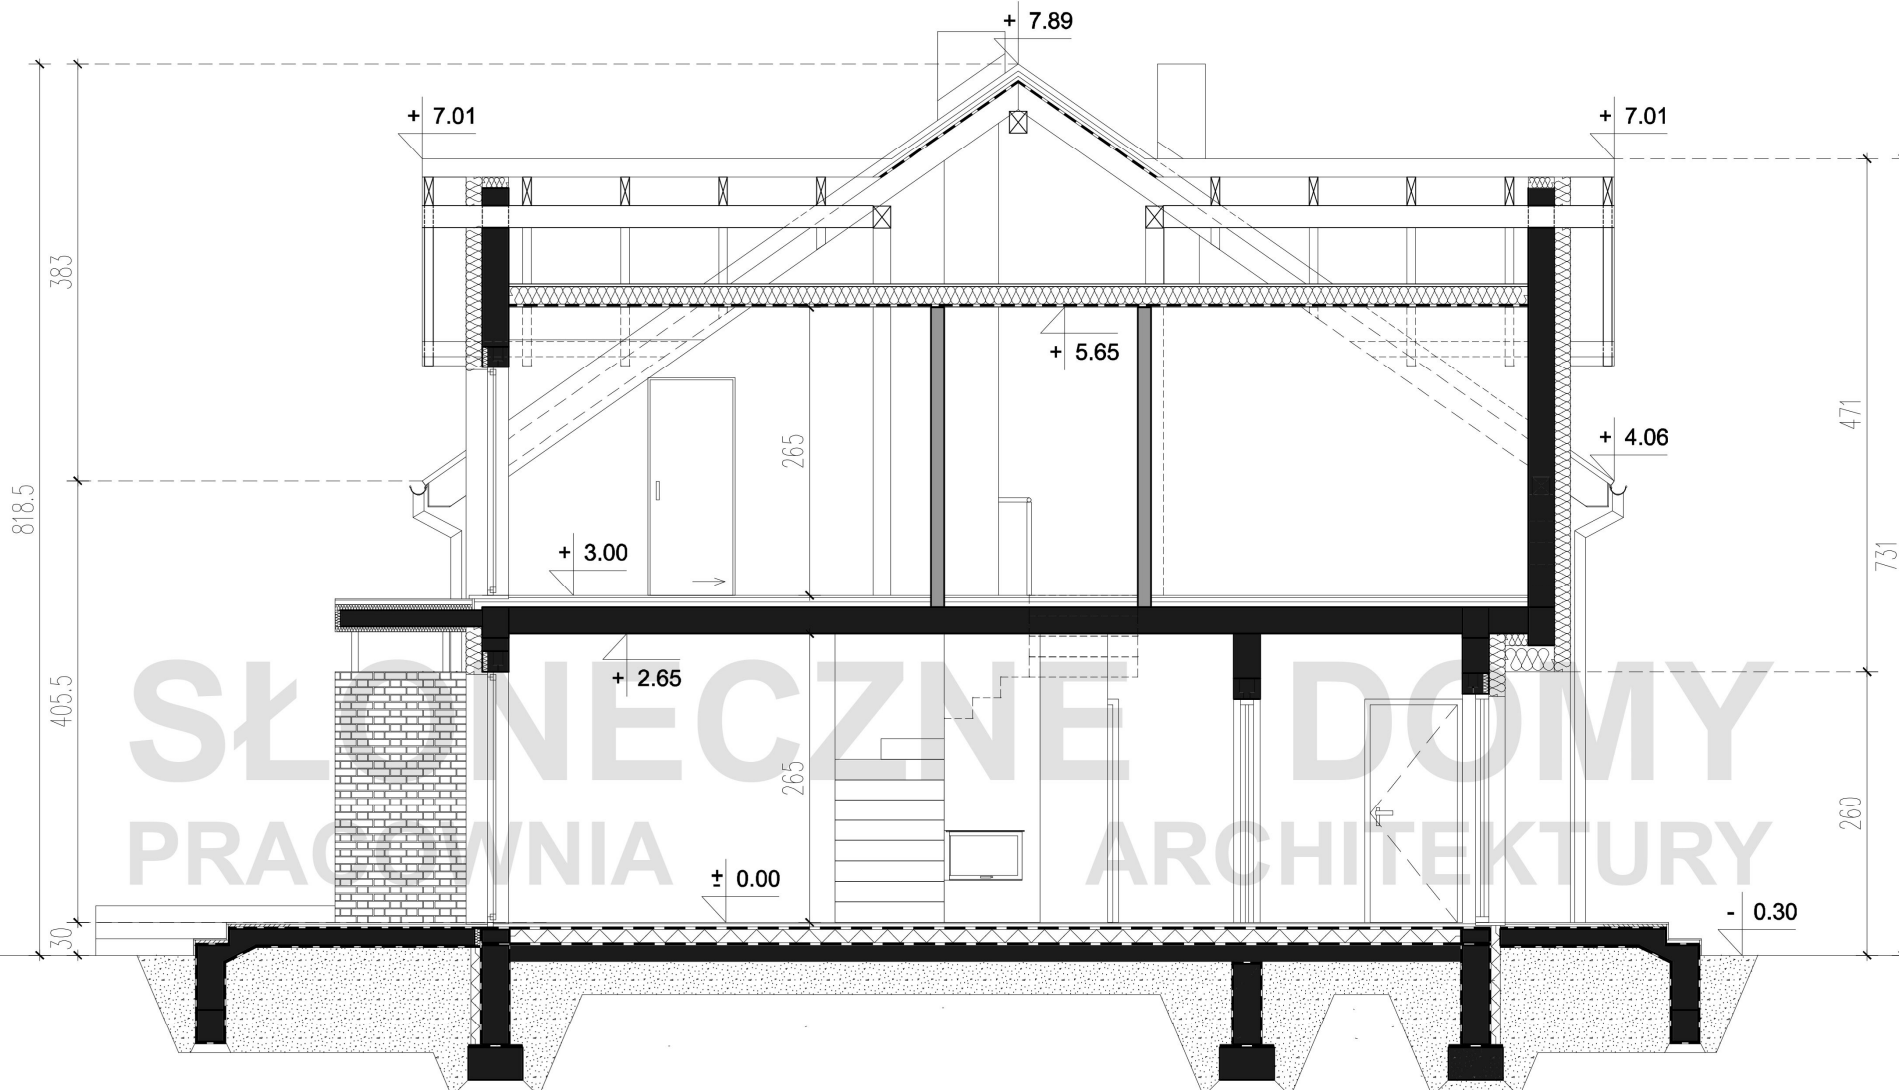

ZESTAWIENIE POWIERZCHNI

POWIERZCHNIA UŻYTKOWA	164.24m <sup>2</sup>
POWIERZCHNIA CAŁKOWITA	304.33m <sup>2</sup>
POWIERZCHNIA ZABUDOWY	154.47m <sup>2</sup>
KUBATURA	552m <sup>3</sup>




- ŚCIANY KONSTRUKCYJNE
- ŚCIANY DZIAŁOWE

Przedstawione dane mogą nieznacznie różnić się od danych prezentowanych w dokumentacji technicznej

SŁONECZNE DOMY PRACOWNIA ARCHITEKTURY  
 ul. Wielkopolska 35a  
 54-027 Wrocław  
 tel. 71 740 50 10  
 biuro@slonecznedomy.pl  
 www.slonecznedomy.pl

DOM JEDNORODZINNY  
 BATUMI D  
 wersja podstawowa

PRZEKRÓJ A-A

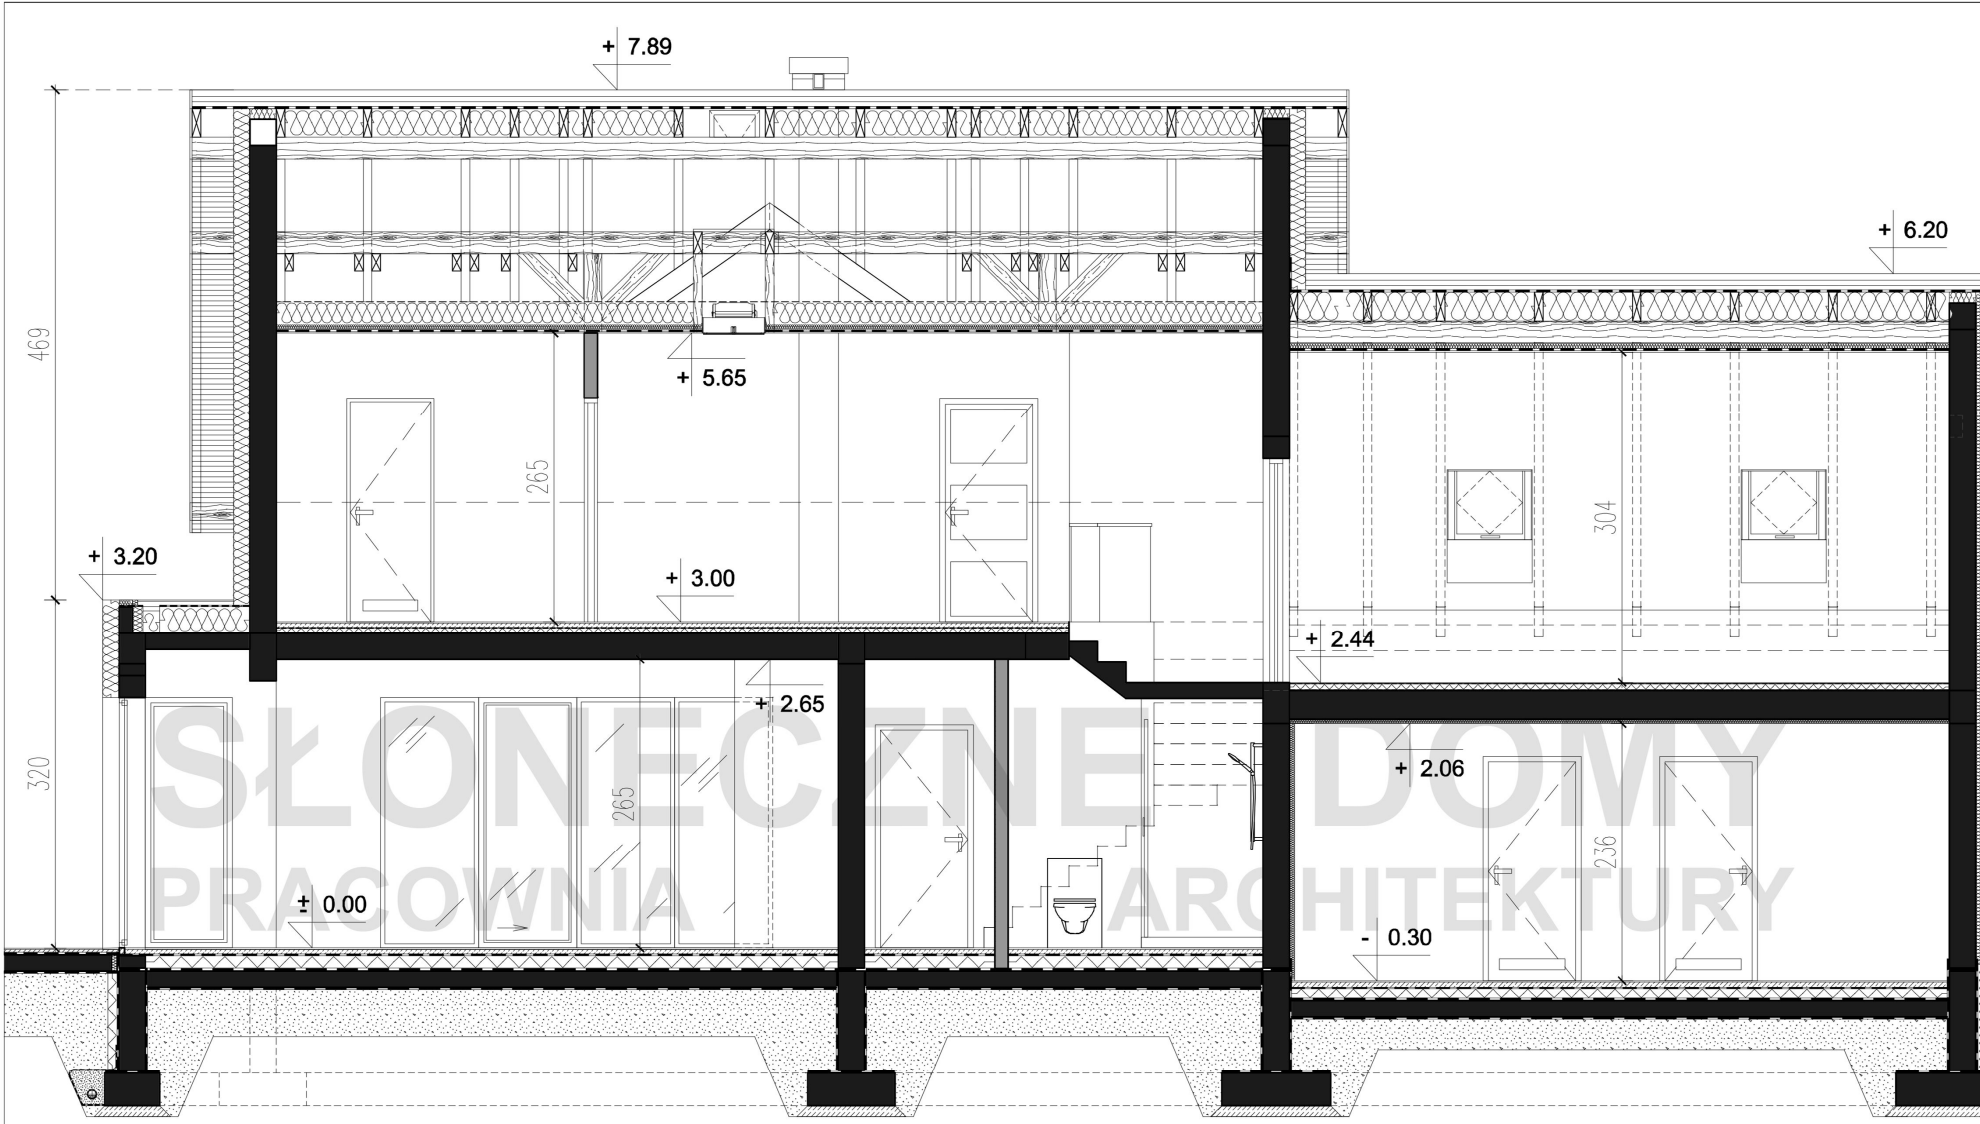

ZESTAWIENIE POWIERZCHNI

POWIERZCHNIA UŻYTKOWA	164.24m <sup>2</sup>
POWIERZCHNIA CAŁKOWITA	304.33m <sup>2</sup>
POWIERZCHNIA ZABUDOWY	154.47m <sup>2</sup>
KUBATURA	552m <sup>3</sup>



- ŚCIANY KONSTRUKCYJNE
- ŚCIANY DZIAŁOWE

Przedstawione dane mogą nieznacznie różnić się od danych prezentowanych w dokumentacji technicznej

SŁONECZNE DOMY PRACOWNIA ARCHITEKTURY

ul. Wielkopolska 35a  
54-027 Wrocław  
tel. 71 740 50 10

biuro@slonecznedomy.pl  
www.slonecznedomy.pl

DOM JEDNORODZINNY  
BATUMI C  
wersja podstawowa

PRZEKRÓJ B-B